



Městský úřad Horšovský Týn

odbor životního prostředí

nám. Republiky 52, 346 01 Horšovský Týn

NAŠE ZN.-Č.J. : **MUHT 3194/2012**

(100/2012 ŽP/VH/No)

PID: MUHTX0039FYW

TEL.: 379 415 175

E-MAIL: m.novy@muht.cz

SpZn: ŽP 2403/2012

DATUM: 5.4.2012

VYŘIZUJE: M.Nový

Adresováno:

– dle rozdělovníku

ROZHODNUTÍ

veřejnou vyhláškou

ve věci povolení stavby vodního díla.

Městský úřad Horšovský Týn, obecní úřad obce s rozšířenou působností, odbor životního prostředí, jako věcně příslušný vodoprávní úřad podle ustanovení § 104, odst. 2, písm. c) a ustanovení § 106 zákona č. 254/2001 Sb., o vodách a o změně některých zákonů (vodní zákon), ve znění pozdějších předpisů, a jako místně příslušný vodoprávní úřad podle ustanovení § 11 zákona č. 500/2004 Sb., správní řád, ve znění pozdějších předpisů, s působností speciálního stavebního úřadu podle § 15, odst. 1, bodu d) zákona č. 183/2006 Sb., o územním plánování a stavebním řádu (stavební zákon), oprávněnému žadateli, kterým je

Název : **Obec Hlohová**

Sídlo : Hlohová č.p.58, 345 61 Staňkov

IČ: 00478547

CZ – NACE 841100

v zastoupení p. Miroslava Maiera, IČ : 722 30 738, Bdeněves 159, Bdeněves,

„Projektová a inženýrská kancelář vodohospodářských staveb,,

s provozovnou pro činnost sady Pětatřicátníků 33, 301 17 Plzeň,

I. vydává stavební povolení podle § 15, odst. 1 zákona č. 254/2001 Sb, o vodách a o změně některých zákonů (vodní zákon), ve znění pozdějších předpisů, se souhlasem místně příslušného stavebního úřadu podle § 15, odst. 2) zákona č. 183/2006 Sb., o územním plánování a stavebním řádu (stavební zákon), k provedení vodního díla:

„Hlohová – kanalizace a ČOV – I. a II. stavba “

Stavba je dělena na:

SO 01 - ČOV 350 EO

SO 02 - Stoka „A“ z PP DN 200 mm, dl. 2,31 m

z PP DN 250 mm, dl. 1482,87 m

Stoka „AA1“ z PP DN 250 mm, dl. 20,71 m

Stoka „AA2“ z PP DN 250 mm, dl. 16,77 m

Stoka „AA3“ z PP DN 250 mm, dl. 16,18 m

SO 03 – Stoka „A1“ z PP DN 250mm, dl. 114,24 m

Stoka „A1a“ z PP DN 250 mm, dl. 46,01 m

Stoka „A5“ z PP DN 250 mm, dl. 222,61 m

Stoka „A5a“ z PP DN 250 mm, dl. 430,28 m

Stoka „A5a1“ z PP DN 250 mm, dl. 27,50m
Stoka „A5a2“ z PP DN 250 mm, dl. 26,59 m
Stoka „A5a3“ z PP DN 250 mm, dl. 263,37 m
Stoka „A5a3-2“ z PP DN 250 mm, dl. 7 m
Stoka „A5a4“ z PP DN 250 mm, dl. 92,63 m
Stoka „A5b“ z PP DN 250 mm, dl. 36,86 m
Stoka „A5c“ z PP DN 250 mm, dl. 78,11 m
Stoka „A8“ z PP DN 250 mm, dl. 62 m

SO 04 – Stoka „A2“ z PP DN 250 mm, dl. 36 m
Stoka „A3“ z PP DN 250 mm, dl. 34 m
Stoka „A4“ z PP DN 250 mm, dl. 74,22 m
Stoka „A5d“ z PP DN 250 mm, dl. 10 m
Stoka „A5a3-1“ z PP DN 250 mm, dl. 48,87 m
Stoka „A6“ z PP DN 250 mm, dl. 352,78 m
Stoka „A6a“ z PP DN 250 mm, dl. 30 m
Stoka „A6b“ z PP DN 250 mm, dl. 16,50 m
Stoka „A7“ z PP DN 250 mm, dl. 91 m

v povodí vodního toku Zubřina, ČHP:1-10-02-065, hydrogeologický rajon Krystalinikum a proterozoikum v povodí Mže po Stříbro a Radbuzy po Staňkov (6212).

Stavba bude umístěna na pozemcích:

k.ú. Hlohová:

parc. č. DKM 356/1 (dříve ZE 1101/3, 16/6) vlastník Obec Hlohová,
DKM 187 vlastník Obec Hlohová,
DKM 356/13 vlastník Úřad pro zastupování státu ve věcech majetkových,
DKM 356/14 vlastníci Pavel a Jolana Satorovi Západní 1313/3 Plzeň,
DKM 356/12 vlastník PhDr.Emíra Klementová, Dlouhá 706/20 Praha,
DKM 356/15 vlastník PhDr.Emíra Klementová, Dlouhá 706/20 Praha,
DKM 356/17 (dříve ZE 16/6) vlastník Obec Hlohová,
DKM 473/1 vlastník Obec Hlohová,
DKM 474 vlastník Obec Hlohová,
DKM 14/3 (dříve ZE.75/9) vlastník Obec Hlohová,
DKM 52/2 (dříve KN 52 ZE 927/1) vlastník Obec Hlohová,
DKM 535/2, 854, 534/1 vlastník Plzeňský kraj správa SÚS PK
DKM 488/2, 356/16 vlastník Obec Hlohová,
DKM 179 vlastník Josef Bozděch, Na Tržišti 355, Staňkov,
DKM 483/1, 481 vlastník Obec Hlohová,
DKM 487/3 vlastník pozemkový fond ČR
DKM 14/1 (dříve ZE 113/20, 75/1))vlastník Úřad pro zastupování státu ve věcech majetkových,
DKM 535/4 vlastník Plzeňský kraj správa SÚS PK ,
DKM 478/1 vlastník Obec Hlohová ,
DKM 76 , 77/1 vlastník Gabriela Chovancová Vítkovická 3080/10 Ostrava ,
DKM 298/3 vlastníci Miroslav a Marie Mudrákovi, Riegrova 195, Staňkov,
DKM 199/1, 543/1 (dříve ZE.1115) vlastník Agro Staňkov, Plzeňská 350, Staňkov,
DKM 543/2 , 490/3 vlastník Pozemkový fond ČR ,
DKM 746 vlastník Obec Hlohová,
DKM 851 vlastník Obec Hlohová.

II. vydává povolení k nakládání s vodami podle ustanovení § 8, odst. 1 písm. c) zákona č. 254/2001 Sb., o vodách a o změně některých zákonů (vodní zákon), ve znění pozdějších předpisů - **k vypouštění městských odpadních vod z centrální čistírny odpadních vod „Hlohová,, k.ú. Hlohová,**

Určení místa výpusti odpadních vod :

Název vodního toku : Zubřina
ČHP : 1-10-02-065
ř.km. vodní tok nemá staničení
Orientační určení polohy (souřadnice X,Y určené v souřadnicovém systému S-JTSK)
X 1089667.75 Y 848209.58
Parcelní číslo pozemku podle katastru nemovitostí DKM 356/1 k.ú. Hlohová
Kód vodního útvaru 13170000 Zubřina po ústí do toku Radbuza

Údaje o předmětu rozhodnutí :

Druh vypouštěných vod městské odpadní vody
Účel vypouštění předčištěných odpadních vod z centrální čistírny odpadních vod v Hlohové

Kategorie ČOV < 500 – 350 EO

– kategorie podle přílohy č. 1 k nařízení vlády č. 61/2003 Sb., o ukazatelích a hodnotách přípustného znečištění povrchových vod a odpadních vod, náležitostech povolení k vypouštění odpadních vod do vod povrchových a do kanalizací a o citlivých oblastech, ve znění pozdějších předpisů. (dále jen NV č. 61/2003 Sb.)

a stanovuje

1) Podle § 3 odst. 2 písm. a) a § 6 odst. 2 NV č. 61/2003 Sb. **emisní limity v místě výpusti :**

CHSK_{Cr} : „p“ = 110 mg . l⁻¹, „m“ = 170 mg . l⁻¹ množství za rok 1,855 t . rok⁻¹

BSK₅ : „p“ = 30 mg . l⁻¹, „m“ = 50 mg . l⁻¹ množství za rok 0,506 t . rok⁻¹

NL : „p“ = 40 mg . l⁻¹, „m“ = 60 mg . l⁻¹ množství za rok 0,675 t . rok⁻¹

Množství vypouštěných odpadních vod :

$$Q_{\text{prům.}} = 0,53 \text{ l} \cdot \text{s}^{-1}$$

$$Q_{\text{max.}} = 2,11 \text{ l} \cdot \text{s}^{-1}$$

$$Q_{\text{měs.}} = 2079 \text{ m}^3 \cdot \text{měsíc}^{-1}$$

$$Q_{\text{rok}} = 24950 \text{ m}^3 \cdot \text{rok}^{-1}$$

2) Podle § 3 odst. 2 písm. c) NV č. 61/2003 Sb. stanovuje :

- **četnost odběru vzorků** – v četnosti **4 vzorky za rok** (příloha č. 4 k NV č. 61/2003 Sb.)
- **typ vzorku** - „A“ tj. 2 hodinový směsný vzorek, získaný sléváním 8 dílčích vzorků stejného objemu v intervalu 15 minut
- **místo odběru vzorků** – na odtoku z ČOV - měrný objekt
- **místo měření jejich objemu** - ultrazvukovým průtokoměrem na odtoku z ČOV

3) Podle § 3 odst. 2 písm. d) NV č. 61/2003 Sb. způsob provádění rozborů odpadních vod podle jednotlivých ukazatelů znečištění podle příslušné technické normy :

BSK ₅	ČSN EN 1899-1,2
CHSK _{Cr}	ČSN ISO 15705
NL	ČSN EN 872

4) Podle § 3 odst. 2 písm. e) NV č. 61/2003 Sb. způsob vyhodnocení výsledků rozborů jednotlivých ukazatelů znečištění a výsledků měření a stanovení objemu vypouštěných odpadních vod a zjištěného množství vypouštěných znečišťujících látek pro účely evidence a kontroly :

- výsledky rozborů odpadních vod budou předávány přes Integrovaný systém plnění ohlašovacích povinností (ISPOP) do 31.01. za předcházející kalendářní rok.

Povolení k nakládání s vodami se stanoví v souladu s § 9, odst. 1 zákona č. 254/2001 Sb., o vodách a o změně některých zákonů (vodní zákon), ve znění pozdějších předpisů, za splnění následujících povinností a podmínek :

1. Měření objemu vypouštěných městských odpadních vod bude prováděno ultrazvukovým průtokoměrem na odtoku z ČOV při každém odběru vzorků odpadní vody.
2. Odběr vzorků vody bude prováděn ručně nebo automatickým odběrným zařízením.
3. Podle § 7, odst. 8 NV č. 61/2003 Sb. se pro posouzení dodržení povolení k vypouštění odpadních vod použije sledování za normálních provozních podmínek tzn., že odběry vzorků by neměly být prováděny za neobvyklých situacích, jako při silných deštích a povodních.
4. Podle § 92, odst.1 zákona č. 254/2001 Sb., o vodách a o změně některých zákonů (vodní zákon), ve znění pozdějších předpisů, v návaznosti na § 8, odst. 11 NV č. 61/2003 Sb., mohou provádět rozborů ke zjištění koncentrace znečišťujících látek ve vypouštěných městských odpadních vodách jen odborně způsobilé osoby oprávněné k podnikání (oprávněné laboratoře).
5. Výše uvedené maximální koncentrace „ m “ stanovené v emisních limitech pro vypouštění městské odpadní vody jsou nepřekročitelné hodnoty. Přípustný počet vzorků nesplňujících v jednotlivých ukazatelích znečištění statisticky formulované limity („p“) ve vypouštěných odpadních vodách v období kalendářního roku : 2 (podle přílohy č. 5 k NV č. 61/2003 Sb).
6. Výsledky měření budou uchovány u provozovatele kanalizace v písemné podobě po dobu 5 let.

7. V souladu s ust. § 9, odst. 2 zákona č. 254/2001 Sb., o vodách a o změně některých zákonů (vodní zákon), ve znění pozdějších předpisů, se povolení k nakládání s vodami resp. povolení k vypouštění městských odpadních vod do vod povrchových vydává na časově omezenou dobu, a to **do 31.3.2022.**

Vodoprávní povolení k provedení vodního díla se v souladu s § 15, odst. 3 zákona č. 254/2001 Sb., o vodách a o změně některých zákonů (vodní zákon), ve znění pozdějších předpisů, uděluje za následujících podmínek:

1. Stavba bude provedena podle projektové dokumentace (sdružením Ing. Pavel Bočan, IČ : 46833901, Miroslav Maier, IČ : 722 30 738, Projektové sdružení vodohospodářských staveb, sady Pětatřicátníků 33, 301 17 Plzeň, v měs. 02/2012, zak. č. 02-03-2010) ověřené vodoprávním úřadem za dodržení příslušných bezpečnostních předpisů. Případné změny nesmí být provedeny bez předchozího povolení vodoprávního úřadu.
2. Stavba bude provedena oprávněnou osobou (stavební podnikatel). Před zahájením stavby bude název zhotovitele stavby oznámen vodoprávnímu úřadu.
3. Stavba bude dokončena do 31.12. 2015.
4. Před zahájením stavby musí být provedeno prostorové vytýčení stavby. O provedení vytýčení bude proveden zápis.
5. Před zahájením stavby je stavebník povinen přesvědčit se o tom, že stavenišťem neprochází žádná podzemní telekomunikační ani jiná vedení.
6. Stavbou dotčené pozemky budou uvedeny do řádného stavu.
7. Prostor pro zařízení staveniště bude zajištěn a projednán vybraným zhotovitelem stavby ve spolupráci s Obcí Hlohová a dotčené pozemky budou nahlášeny vodoprávnímu úřadu před započítím stavby.
8. Bude dodržován plán kontrolních prohlídek stavby.
9. Bude dodržován povodňový a havarijní plán (opatření pro případ havárie - únik ropných látek ze stavebních strojů a pro povodňový stav platný po dobu provádění prací).
10. Budou dodrženy veškeré podmínky uvedené ve vyjádření spol. ČEZ Distribuce, a.s., ze dne 27.5.2008, zn. 1074/2008/Ku . Toto vyjádření je nedílnou součástí tohoto rozhodnutí.
11. Budou dodrženy veškeré podmínky uvedené ve vyjádření SÚSPK ze dne 8.10.2010, zn. 2223-1509-10-TSÚ-Ha. Toto vyjádření jsou nedílnou součástí tohoto rozhodnutí.
12. Budou dodrženy veškeré podmínky uvedené ve vyjádření Policie ČR ze dne 29.10.2010, zn. KRPP-57283-2/ČJ-2010-030106. Toto vyjádření jsou nedílnou součástí tohoto rozhodnutí.
13. Budou dodrženy veškeré podmínky uvedené v závazném stanovisku MěÚ Horšovský Týn, odboru ŽP/OPK ze dne 10.8.2010. č.j. MUHT 10268/2010 dle zákona č. 114/1992 Sb., o ochraně přírody a krajiny, ve znění pozdějších předpisů). Toto stanovisko je nedílnou součástí tohoto rozhodnutí.
14. Budou dodrženy veškeré podmínky uvedené ve vyjádření ÚZSVM ze dne 27.4.2010, zn.

- UZSVM/PDO/1930/2010-PDOM. Toto vyjádření jsou nedílnou součástí tohoto rozhodnutí.
15. Budou dodrženy veškeré podmínky uvedené ve stanovisku Povodí Vltavy, s.p., ze dne 1.10.2010. zn.47341/2010-343/Šn, SP-2010/15722. Toto stanovisko je nedílnou součástí tohoto rozhodnutí.
 16. Budou dodrženy veškeré podmínky uvedené ve vyjádření spol. RWE, disrtibuční služby, s.r.o., ze dne 7.5.2008, zn. 715/08/173. Toto vyjádření je nedílnou součástí tohoto rozhodnutí.
 17. Pokud by se stavba dotkla zemědělského půdního fondu, práce provádět tak, aby na zemědělském půdním fondu a jeho vegetačním krytu došlo k co nejmenším škodám. Po skončení prací uvést dotčenou plochu do původního stavu.
 18. Budou dodrženy veškeré podmínky uvedené ve vyjádření společnosti Telefónica O2 Czech Republic, a.s. ze dne 18.7.2008, č.j. 86906/08/CPN/M00. Toto vyjádření je nedílnou součástí tohoto rozhodnutí.
 19. Budou dodrženy veškeré podmínky uvedené ve vyjádření spol. CHVaK, as. ze dne 23.5.2008, zn. 235708. Toto vyjádření je nedílnou součástí tohoto rozhodnutí.
 20. Zásahy do silničních pozmků silnic III. tř. č. 1854 a II.tř. č. 1855 mohou být provedeny jedině na základě povolení zvláštního užívání silnice vydaného MěÚ Horšovský Týn, odborem dopravy a silničního hospodářství, kde budou uvedeny bližší podmínky. Toto povolení si vyžádá zhotovitel prací před zahájením prací.
 21. Při provádění stavby musí být zachován volný průjezd pro požární techniku a dodržena nařízení č. 2 Plzeňského kraje (dále PK), kterým se mění nařízení č. 1/2006, kterým se stanoví podmínky k zabezpečení plošného pokrytí PK jednotkami požární ochrany uveřejněného ve Věstníku právních předpisů PK, částka 2 ze dne 10.4.2009 a č. 1 (požární poplachový plán PK) ze dne 16.12. 2003 uveřejněné ve Věstníku právních předpisů PK, částka 8 ze dne 22.12. 2003.
 22. V případě narušení zdrojů požární vody musí být tyto uvedeny do původního stavu včetně příjezdových komunikací.
 23. Pisemně oznámit HZS Plzeňského kraje, Krajskému operačnímu a informačnímu středisku, Kaplířova 9, 320 68 Plzeň v předstihu termín případných uzavírek jednotlivých vozovek (jmenovitě) a dobu jejich trvání.
 24. Odpady ze stavby budou tříděny bezprostředně při jejich vzniku a předávány k recyklaci. Na skládku je možno ukládat pouze nevyužitelné odpady. Před uvedením ČOV do zkušebního provozu doložte doklady o nakládání s veškerými odpady ze stavby.
 25. Přebytečná zemina by se neposuzovala jako odpad, pokud její vlastník prokáže, že bude použita v přirozeném stavu v místě stavby. Na povrchu terénu na jiném místě ji lze využít, pouze pokud neobsahuje vyšší koncentrace škodlivin, než je uvedeno v tabulce č. 10.1 přílohy č. 10 k vyhlášce MŽP č. 294/2005 Sb., ve znění pozdějších předpisů, a jejich vodný výluh musí splňovat požadavky stanovené v tabulce č. 10.2 přílohy č. 10 k této vyhlášce. Před zahájením výkopových prací požadujeme projednat způsob naložení s přebytečnou zeminou s OŽP MěÚ Horšovský Týn.
 26. Nejpozději před uvedením ČOV do zkušebního provozu bude uzavřena smlouva

s oprávněnou osobou o likvidaci kalu z ČOV.

27. Kolaudační souhlas lze vydat jen po provedeném zkušebním provozu. Po dokončení stavby čistírny odpadních vod bude požádáno u vodoprávního úřadu o povolení provedení zkušebního provozu stavby podle § 124 zákona č. 183/2006 Sb., o územním plánování a stavebním řádu (stavební zákon), ve znění pozdějších předpisů, ke kterému bude zejména doloženo :

- protokol o vytyčení prostorové polohy povolené stavby, který bude ověřen úředně oprávněným zeměměřickým inženýrem
- doklad o nepropustnosti kanalizace
- protokoly hutnicích zkoušek
- prohlášení o shodě na veškeré použité výrobky
- revize elektrických zařízení
- doklady o předání a převzetí stavby
- způsob nakládání s veškerými druhy odpadů, které při stavbě vzniknou
- písemný a potvrzený doklad o výsledku jednání s archeologem
- další doklady (pro případ změny stavby apod.)

O d ů v o d n ě n í

Městský úřad Horšovský Týn, obecní úřad obce s rozšířenou působností, odbor životního prostředí obdržel dne 7.3.2012 žádost oprávněného žadatele, kterým je Obec Hlohová, se sídlem Hlohová č.p.58, 345 61 Staňkov, IČ: 00478547, CZ – NACE 841100, v zastoupení p. Miroslava Maiera, IČ : 722 30 738, Bdeněves 159, Bdeněves, „Projektová a inženýrská kancelář vodohospodářských staveb,,, s provozovnou pro činnost sady Pětaticátníků 33, 301 17 Plzeň, o povolení stavby vodního díla „Hlohová – kanalizace a ČOV – I. a II. stavba,, podle § 15, odst. 1 zákona č. 254/2001 Sb., o vodách a o změně některých zákonů (vodní zákon), ve znění pozdějších předpisů o vydání povolení k nakládání s vodami podle § 8, odst. 1, písm. c) zákona č. 254/2001 Sb., o vodách a o změně některých zákonů (vodní zákon), ve znění pozdějších předpisů.

Lokalita stavby se nachází v povodí vodního toku Zubřina, ČHP:1-10-02-065, hydrogeologický rajon Krystalinikum a proterozoikum v povodí Mže po Stříbro a Radbuzy po Staňkov (6212). Projektová dokumentace vypracovaná sdružením Ing. Pavel Bočan, IČ : 46833901, Miroslav Maier, IČ : 722 30 738, Projektové sdružení vodohospodářských staveb, sady Pětaticátníků 33, 301 17 Plzeň, v měs. 02/2012, zak. č. 02-03-2010, řeší výstavbu kanalizace a centrální ČOV v obci Hlohová. Celková délka gravitačních splaškových stok bude 3639,44 m. Navrženy jsou betonové a plastové šachty. ČOV 350 EO. Dále bylo v rámci tohoto rozhodnutí povoleno nakládání s vodami v souladu s § 8, odst. 1, písm. c) zákona č. 254/2001 Sb., o vodách a o změně některých zákonů (vodní zákon), ve znění pozdějších předpisů, k vypouštění odpadních vod z ČOV do vod povrchových nebo podzemních a v souladu s Nařízením vlády č. 61/2003 Sb., o ukazatelích a hodnotách přípustného znečištění povrchových vod a odpadních vod, náležitostech povolení k vypouštění odpadních vod do vod povrchových a do kanalizací a o citlivých oblastech, ve znění pozdějších předpisů, a to k vypouštění odpadních vod výústním objektem do bezejmenného přítoku Zubřiny, ČHP:1-10-02-065, v množství: $Q_{\text{prům.}} = 0,53 \text{ l} \cdot \text{s}^{-1}$, $Q_{\text{max.}} = 2,11 \text{ l} \cdot \text{s}^{-1}$, $Q_{\text{měs.}} = 2079 \text{ m}^3 \cdot \text{měsíc}^{-1}$, $Q_{\text{rok}} = 24950 \text{ m}^3 \cdot \text{rok}^{-1}$, v emisních limitech v místě výusti v kvalitě : $\text{CHSK}_{\text{Cr}} : „p“ = 110 \text{ mg} \cdot \text{l}^{-1}$, „m“ = $170 \text{ mg} \cdot \text{l}^{-1}$ množství za rok $1,855 \text{ t} \cdot \text{rok}^{-1}$, $\text{BSK}_5 : „p“ = 30 \text{ mg} \cdot \text{l}^{-1}$, „m“ = $50 \text{ mg} \cdot \text{l}^{-1}$, množství za rok $0,506 \text{ t} \cdot \text{rok}^{-1}$, $\text{NL} : „p“ = 40 \text{ mg} \cdot \text{l}^{-1}$, „m“ = $60 \text{ mg} \cdot \text{l}^{-1}$, množství za rok $0,675 \text{ t} \cdot \text{rok}^{-1}$, pro účel : vypouštění odpadních vod z centrální ČOV obce Hlohová. Dle směšovací rovnice imisní standardy stanovené Nařízením vlády č. 61/2003 Sb., o ukazatelích a hodnotách přípustného znečištění povrchových vod a odpadních vod, náležitostech povolení k vypouštění odpadních vod do vod povrchových a do kanalizací a o citlivých oblastech, ve znění pozdějších předpisů,

v bezejmenném přítoku Zubřiny, nebudou překročeny. Odbírání vzorků bylo v rámci rozhodnutí stanoveno v ukazatelích CHSK_{Cr} - 4 krát ročně, BSK₅ - 4 krát ročně, NL - 4 krát ročně na odtoku z ČOV v šachtě Š02 umístěné před měrným objektem. Stanovení emisních limitů bylo provedeno v souladu s § 6, odst.11 cit. nařízení vlády č. 61/2003 Sb. Vzhledem k tomu, že bude stavba realizována na území s možnými archeologickými nálezy, je nutné, aby stavebník respektoval ust. § 22-23 zák.č. 20/1987 Sb. o státní památkové péči, ve znění pozdějších novel a předpisů. (Doporučujeme provést oznámení Archeologickému ústavu v Praze prostřednictvím Západočeského muzea v Plzni, odd. záchranných archeologických výzkumů – OZAV, Koterovská 162, 315 01 Plzeň. Doporučujeme provést oznámení písemnou formou. Organizace pověřené provádět archeologické výzkumy a vlastník jsou povinni uzavřít před samotným zahájením archeologických výzkumů dohodu o podmínkách realizace těchto výzkumů. Seznam oprávněných organizací na požádání poskytne Západočeské muzeum v Plzni, OZAV. Případné archeologické nálezy během zemních prací ohlásit ihned tamtéž. Umožnit dohled a záchranný archeologický výzkum odbornému pracovníkovi určené organizace. Při kolaudaci stavby předloží stavebník písemný a potvrzený doklad o výsledku jednání s archeologem). Při provádění stavby budou dodrženy všechny podmínky uvedené v rozhodnutí - podmínky k provedení vodního díla (viz. bod 1 – 27). Stavba bude umístěna na pozemcích: k.ú. Hlohová:parc. č. DKM 356/1 (dříve ZE 1101/3, 16/6) vlastník Obec Hlohová, DKM 187 vlastník Obec Hlohová, DKM 356/13 vlastník Úřad pro zastupování státu ve věcech majetkových, DKM 356/14 vlastníci Pavel a Jolana Satorovi Západní 1313/3 Plzeň, DKM 356/12 vlastník PhDr.Emíra Klementová, Dlouhá 706/20 Praha, DKM 356/15 vlastník PhDr.Emíra Klementová, Dlouhá 706/20 Praha, DKM 356/17 (dříve ZE 16/6) vlastník Obec Hlohová, DKM 473/1 vlastník Obec Hlohová, DKM 474 vlastník Obec Hlohová, DKM 14/3 (dříve ZE.75/9) vlastník Obec Hlohová, DKM 52/2 (dříve KN 52 ZE 927/1) vlastník Obec Hlohová, DKM 535/2, 854, 534/1 vlastník Plzeňský kraj správa SÚS PK, DKM 488/2, 356/16 vlastník Obec Hlohová, DKM 179 vlastník Josef Bozděch, Na Tržišti 355, Staňkov, DKM 483/1, 481 vlastník Obec Hlohová, DKM 487/3 vlastník pozemkový fond ČR, DKM 14/1 (dříve ZE 113/20, 75/1))vlastník Úřad pro zastupování státu ve věcech majetkových, DKM 535/4 vlastník Plzeňský kraj správa SÚS PK, DKM 478/1 vlastník Obec Hlohová, DKM 76, 77/1 vlastník Gabriela Chovancová Vítkovická 3080/10 Ostrava, DKM 298/3 vlastníci Miroslav a Marie Mudrákovi, Riegrova 195, Staňkov, DKM 199/1, 543/1 (dříve ZE.1115) vlastník Agro Staňkov, Plzeňská 350, Staňkov, DKM 543/2, 490/3 vlastník Pozemkový fond ČR, DKM 746 vlastník Obec Hlohová, DKM 851 vlastník Obec Hlohová.

V rámci vodoprávního řízení bylo Městským úřadem Horšovský Týn, odborem životního prostředí, jako příslušným vodoprávním úřadem podle § 106 zákona č. 254/2001 Sb., o vodách a o změně některých zákonů (vodní zákon), ve znění pozdějších předpisů, oznámeno veřejnou vyhláškou dne 12.3.2012 zahájení vodoprávního řízení ve věci žádosti v souladu s § 115, odst.8 zákona č. 254/2001 Sb., o vodách a o změně některých zákonů (vodní zákon), ve znění pozdějších předpisů a § 144 odst. 1 a 2 zákona č. 500/2004 Sb., správní řád, ve znění pozdějších předpisů a jelikož byly vodoprávnímu úřadu dobře známy poměry staveniště a předložená žádost poskytovala dostatečný podklad pro posouzení navrhované stavby vodního díla, upustil vodoprávní úřad v souladu s § 112, odst. 2 zákona č. 183/2006 Sb., o územním plánování a stavebním řádu (stavební zákon), ve znění pozdějších předpisů od ohledání na místě a ústního jednání. Účastníci řízení mohli uplatnit své námitky nejpozději do 2. dubna 2012. V rámci této lhůty nebyly účastníky řízení ani dotčenými orgány námitky vzneseny. K žádosti byly žadatelem doloženy veškeré doklady, které jsou nutné k vydání povolení pro stavbu vodního díla (doklady podle § 6 vyhl. č. 432/2001 Sb., o dokladech žádosti o rozhodnutí nebo vyjádření a o náležitostech povolení, souhlasů a vyjádření vodoprávního úřadu, ve znění pozdějších předpisů). Všechny požadavky účastníků řízení a dotčených orgánů ke stavbě: „Hlohová – kanalizace a ČOV – I. a II. stavba „ byly zapracovány do podmínek tohoto rozhodnutí.

Za vydání tohoto rozhodnutí byl dne 2.4.2012 Městskému úřadu Horšovský Týn, oprávněným žadatelem v souladu s § 6, odst. 1, zák. č. 634/2004 Sb., o správních poplatcích, ve znění pozdějších předpisů, uhrazen v hotovosti správní poplatek ve výši 3000,-Kč dle pol. 17, bodu 1., písm. i), cit. zákona o správních poplatcích.

Vodoprávní úřad konstatuje na základě výsledku provedeného vodoprávního řízení a předložených podkladů a dokladů s ohledem na zájmy chráněné vodním zákonem a předpisů s nimi souvisejícími, že za předpokladu dodržování podmínek tohoto rozhodnutí nedojde ke zhoršení vodohospodářských poměrů v dotčené lokalitě k.ú. Hlohová ani k dotčení práv či právem chráněných zájmů účastníků řízení.

Z tohoto důvodu bylo rozhodnuto tak, jak je uvedeno ve výroku.

Poučení účastníků

Proti tomuto rozhodnutí může účastník řízení podat podle ustanovení § 83 odst.1 zákona č. 500/2004 Sb., správní řád ve znění pozdějších předpisů odvolání, ve kterém se uvede v jakém rozsahu se rozhodnutí napadá a dále namítнутý rozpor s právními předpisy nebo nesprávnost rozhodnutí nebo řízení, jež mu předcházelo, ve lhůtě 15 - ti dnů ode dne jeho oznámení ke Krajskému úřadu Plzeňského kraje, podáním učiněným u Městského úřadu v Horšovském Týně, odboru životního prostředí. Podané odvolání má v souladu s ustanovením § 85 odst.1 správního řádu odkladný účinek. Odvolání jen proti odůvodnění rozhodnutí je nepřípustné.

Ing. Jitka FIALOVÁ
Vedoucí odboru životního prostředí
Městského úřadu Horšovský Týn

Rozdělovník :**Účastníci řízení :**

1. Miroslav Maier, Bdeněves 159, Bdeněves - „, Projektové sdružení vodohospodářských staveb Plzeň „, s provozovnou pro činnost sady Pětatřicátníků 33, 301 17 Plzeň (zástupce oprávněného žadatele)

Ostatním účastníkům řízení se doručuje veřejnou vyhláškou**Dotčené orgány:**

1. Městský úřad Staňkov, odbor výstavby, vodního hospodářství a dopravy, náměstí T.G. Masaryka 35, 345 61 Staňkov
2. Městský úřad Horšovský Týn, odbor ŽP– OH, OPK, nám. Republiky 52, 346 01 Horšovský Týn
3. Městský úřad Horšovský Týn, odbor dopravy a silničního hospodářství, nám. Republiky 52, 346 01 Horšovský Týn
4. Městský úřad Horšovský Týn, odbor vnitřních věcí a památkové péče, nám. Republiky 52, 346 01 Horšovský Týn
5. Krajská hygienická stanice Plzeňského kraje, úz. prac. Domažlice, Školní 111, 344 01 Domažlice
6. Hasičský záchranný sbor Plzeňského kraje, územní odbor Domažlice, Břetislavova 158, 344 01 Domažlice
7. Policie ČR, okresní ředitelství, dopravní inspektorát, 344 01 Domažlice

Na vědomí : --

Přílohy:

- závazné stanovisko MěÚ Horšovský Týn, odboru ŽP/OPK ze dne 10.8.2010. č.j. MUHT 10268/2010
- vyjádření spol. CHVaK, as. ze dne 23.5.2008, zn. 235708.
- vyjádření spol. ČEZ Disrtibuce, a.s., ze dne 27.5.2008, zn. 1074/2008/Ku
- stanovisko Povodí Vltavy, s.p., ze dne 1.10.2010. zn.47341/2010-343/Šn, SP-2010/15722.
- vyjádření spol. RWE, disrtibuční služby, s.r.o., ze dne 7.5.2008, zn. 715/08/173
- vyjádření ÚZSVM ze dne 27.4.2010, zn. UZSVM/PDO/1930/2010-PDOM.
- vyjádření SÚSPK ze dne 8.10.2010, zn. 2223-1509-10-TSÚ-Ha.
- vyjádření Policie ČR ze dne 29.10.2010, zn. KRPP-57283-2/ČJ-2010-030106.
- vyjádření společnosti Telefónica O2 Czech Republic, a.s. ze dne 18.7.2008, č.j. 86906/08/CPN/M00.

Pozn. Výše uvedené přílohy se zasílají všem uvedeným v rozdělovníku. Originály mapových podkladů výše uvedených vyjádření jsou uloženy u vodoprávního úřadu a účastníci řízení a dotčené orgány státní správy mají možnost do nich nahlédnout na vodoprávním úřadě.

– 1x ověřená projektová dokumentace (paré č. 1) + štítek „ Stavba povolena „ – pouze žadatel po nabytí právní moci

Toto rozhodnutí musí být vyvěšeno po dobu 15-ti dnů:

- Město Horšovský Týn, nám. Republiky 52, 346 01 Horšovský Týn (1 vyhotovení)
- Obec Hlohová, Hlohová č.p. 58, 345 61 Staňkov (1 vyhotovení)

Rozhodnutí bude vyvěšeno v místě obvyklém (na úřední desce) formou veřejné vyhlášky po dobu 15-ti dnů podle § 25, odst. 2 zákona č. 500/2004 Sb., správní řád, ve znění pozdějších předpisů.

Vyvěšeno dne:

Sejmuto dne:.....

Razítko a podpis orgánu, který potvrzuje vyvěšení a sejmutí.

Po uplynutí uvedeného období se výše uvedení žádají, aby byly ihned vyplněny údaje o vyvěšení a sejmutí veřejné vyhlášky a tento přípis zaslán zpět vodoprávnímu úřadu Městského úřadu Horšovský Týn.

Písemnost byla zveřejněna způsobem umožňujícím dálkový přístup

ode dne:.....

do dne:

Razítko, podpis orgánu, který potvrzuje zveřejnění způsobem umožňujícím dálkový přístup.



Městský úřad Horšovský Týn

odbor životního prostředí
nám. Republiky 52, 346 01 Horšovský Týn

NAŠE Č.J: MUHT 10 268 /2010
MUHTX00239JS (329/2010 - ŽP/OPK)
VYŘIZUJE: Mgr. Jana Königsmarková
TEL: 379 415 173
E-MAIL: j.konigsmarkova@muht.cz
DATUM: 10.srpna 2010

Adresát: Projektové sdružení
vodohospodářských staveb
p. Miroslav Maier
Sady Pětatřicátníků 33
301 17 Plzeň

Z á v a z n é s t a n o v i s k o

Městský úřad Horšovský Týn, odbor životního prostředí, jako orgán ochrany přírody místně a věcně příslušný podle § 75 odst. 1 písm. c) a § 77 odst. 3 zákona č. 114/1992 Sb., o ochraně přírody a krajiny ve znění pozdějších předpisů (dále jen „zákon“), tímto v řízení o vydání závazného stanoviska podle § 149 odst. 1 zákona č. 500/2004 Sb., správní řád ve znění pozdějších předpisů (dále jen „správní řád“)

u d ě l u j e

podle § 4 odst. 2 zákona

Obci Hlohová

Hlohová 58, 345 61 Staňkov, IČ 00478547

zastoupené

Projektovým sdružením vodohospodářských staveb, se sídlem Sady Pětatřicátníků 33, 301 17 Plzeň, p.**Mirolavem Maierem** IČ 72230738 a **Ing. Pavlem Bočanem** IČ 46833901

souhlasné závazné stanovisko k zásahu do významného krajinného prvku (dále VKP)

pro akci

„Hlohová – kanalizace a ČOV“

ve VKP vodní tok (bezejmenný pravostranný přítok Zubřiny) a jeho údolní niva na pozemku v k.ú. Hlohová pč. KN 356/1 (ZE 1110/3 vlastník Obec Hlohová).

Pro minimalizaci dopadů na ekosystémy VKP se stanovují tyto podmínky:

1. zatrubnění vodního toku nebude prodlužováno
2. dno údolí, ve kterém povede stoka A, bude po zasypání výkopu ponecháno ve stavu blízkém současným poměrům, tj. bez zvyšování terénů, násypů cizorodého materiálu, zpevnění apod.
3. v prostoru údolní nivy nebude ponechán žádný materiál pocházející ze stavby
4. kácení dřevin bude minimalizováno pouze na prostor nezbytně nutný k provedení stavby
5. kácení dřevin bude provedeno mimo vegetační období, tj. od 1.10. do 15.3. běžného roku
6. při stavební činnosti budou zeleň, která zůstane ponechána, chráněna v souladu s ČSN 83 9061
7. výkopové práce na stoce A a překop toku budou prováděny mimo hlavní období rozmnožování živočichů, tj. v období od 1.9. do 15.3.

tel. ústředna: 379 415 111
fax 379 422 300

e-mail: podatelna@muht.cz
www.horsovskytytn.cz

IČ: 00253 383
DIČ: CZ-00253 383


Plánovaná akce představuje podstatný zásah do údolní nivy jako významného krajinného prvku, kterým je podle § 3 odst. 1 písm. b) zákona. Výstavba kanalizace pro obec a centrální ČOV je však veřejným zájmem, proto správní orgán se záměrem souhlasil a stanovil podmínky, které mají negativní vlivy zásahu na dochovaný přírodní stav minimalizovat.

Kanalizace pro obec Hlohová je projektována jako gravitační, proto se výstavba vlastního objektu centrální čistírny a přítoku na ni neobejde bez zásahu do okolí vodního toku, který je zde reprezentován drobným bezejmenným pravostranným přítokem toku Zubřina. Vlastní údolní niva je zde úzká, ve skalnatém podkladu. V minulých letech byl tok směrem od obce postupně po malých částech zatrubňován a údolí zasypáváno. Pokračování takové činnosti je z hlediska ochrany přírody a krajiny nežádoucí (viz podm. č. 1-3). Část dřevin v údolní nivě bude odstraněna při budování stoky A, z prostorových důvodů se kácení nelze zcela vyhnout. Další podmínky (č.3-6) slouží minimalizaci dopadů na zeleň a zde volně žijící živočichy (podm. č.7).

Povolení ke kácení dřevin (stromů s obvodem kmene ve výšce 130 cm nad zemí větším než 80 cm a ploch keřů větších než 40 m²) vydává místně příslušný OÚ Hlohová, přičemž je vázán výrokovou částí tohoto závazného stanoviska.

Zdejší orgán ochrany přírody dospěl k tomuto stanovisku zejména na základě znalosti krajiny a jejích hodnot, dále vycházel z dokumentace doložené k žádosti a dostupných mapových podkladů.

Proti závaznému stanovisku se nelze odvolat.

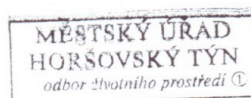

Ing. Jitka FIALOVÁ
Vedoucí odboru životního prostředí
Městského úřadu Horšovský Týn

ohlášení doručujícího orgánu:
adresáti byla zanechána Výzva a Poučení
le
ásilka byla připravena k vyzvednutí
Je dne
Jméno a příjmení doručovatele
Podpis doručovatele
Plátek

Odesílatel: Městský úřad Horšovský Týn
nám. Republiky 52
34601 Horšovský Týn
Odbor životního prostředí

MUHT označení písemnosti:
MUHT 10268/2010
MUHT2000ZSML

DORUČENKA 329/2010 - EP/CPK

Adresát:
Miroslav Maier
Sady Pětatřicátníků 33
30117 Plzeň

Prohlášení příjemce zásilky
MIROSLAV MAIER
Jméno a příjmení příjemce
Vztah příjemce k adresáti (není-li adresátem) 1418 10
Potvrzuji převzetí této zásilky dne
Podpis

IC: 00253 383
DÍČ: CZ-00253 383

Chodské vodárny a kanalizace, a.s.

Bezděkovské předměstí čp. 388, 344 78 Domažlice
www.chvak.cz



Projektové sdružení vodohospodářských staveb
Sady Pětatřicátníků 33
301 01 Plzeň

Vaš dopis značky/ze dne
Žádost 20.5. 08

Naše značka
235708

Vyřizuje/linka
Štangel/37

E-mail
stangl@chvak.cz

Domažlice dne
23.5. 2008

Věc : Vyjádření k existenci podzemních sítí.

Lokalita – Staňkov – prodloužení vodovodního řadu Bezručova ul.

Hlohová – kanalizace a ČOV

Kvíčovice – kanalizace

Ve vyznačeném zájmovém území výše uvedených lokalit se nachází vodohospodářské zařízení ve správě CHVaK a.s. Domažlice (vodovod, kanalizace). Viz. orientační zakresy.

- Při plánovaných stavbách je nutné respektovat ochranné pásmo stávajících vodovodních řadů a kanalizačních stok, které je dle zákona č. 274/2001 Sb. 1,5 m od líce potrubí na obě strany.
- V souběhu navrhovaných kanalizačních stok a vodovodního řadu se stávajícím zařízením v naší správě požadujeme dodržet odstupovou vzdálenost 1m. Kde není možné z technických důvodů tuto vzdálenost dodržet, požadujeme dodržet min. odstupovou vzdálenost dle ČSN 73 6005.
- Křížení navrhovaných kanalizačních stok a vodovodního řadu se stávajícím zařízením v naší správě musí odpovídat nejmenší svislé vzdálenosti mezi křížujícími podzemními vedeními danými ČSN 73 6005 a být v souladu s § 12 zákona č. 274/2001.
- Před zahájením zemních prací je nutné nechat zařízení v naší správě vytýčit a to na základě objednávky u našich středisek provozu vodovodů a provozu kanalizací.

Veřejný vodovod v obci Kvíčovice naše společnost neprovozuje. Do systému pouze dodáváme vodu z vodovodního přivaděče H.Týn – Holýšov. Orientační zakres přivaděče přiložen. Závazné stanovisko k rozvodným sítím je v kompetenci Obce Kvíčovice, jako správce infrastruktury.

S pozdravem

Jaroslav Pelnář
vedoucí technicko obchodního oddělení

Příloha : 4x orientační zakres námi provozovaného zařízení

CHODSKÉ
VODÁRNY A KANALIZACE, a.s.
Bezděkovské předměstí čp. 388
344 78 Domažlice

TELEFON
379 792 311

BANKOVNÍ SPOJENÍ
KB Domažlice 7802-321


IČO 49788761
DIČ 118-49788761

FAX
379 722 159

e-mail:
chvak@chvak.cz

Obchodní rejstřík KRAJSKEHO SOUDU v Plzni, oddíl B vložka 360
Den zápisu 1.1.1994



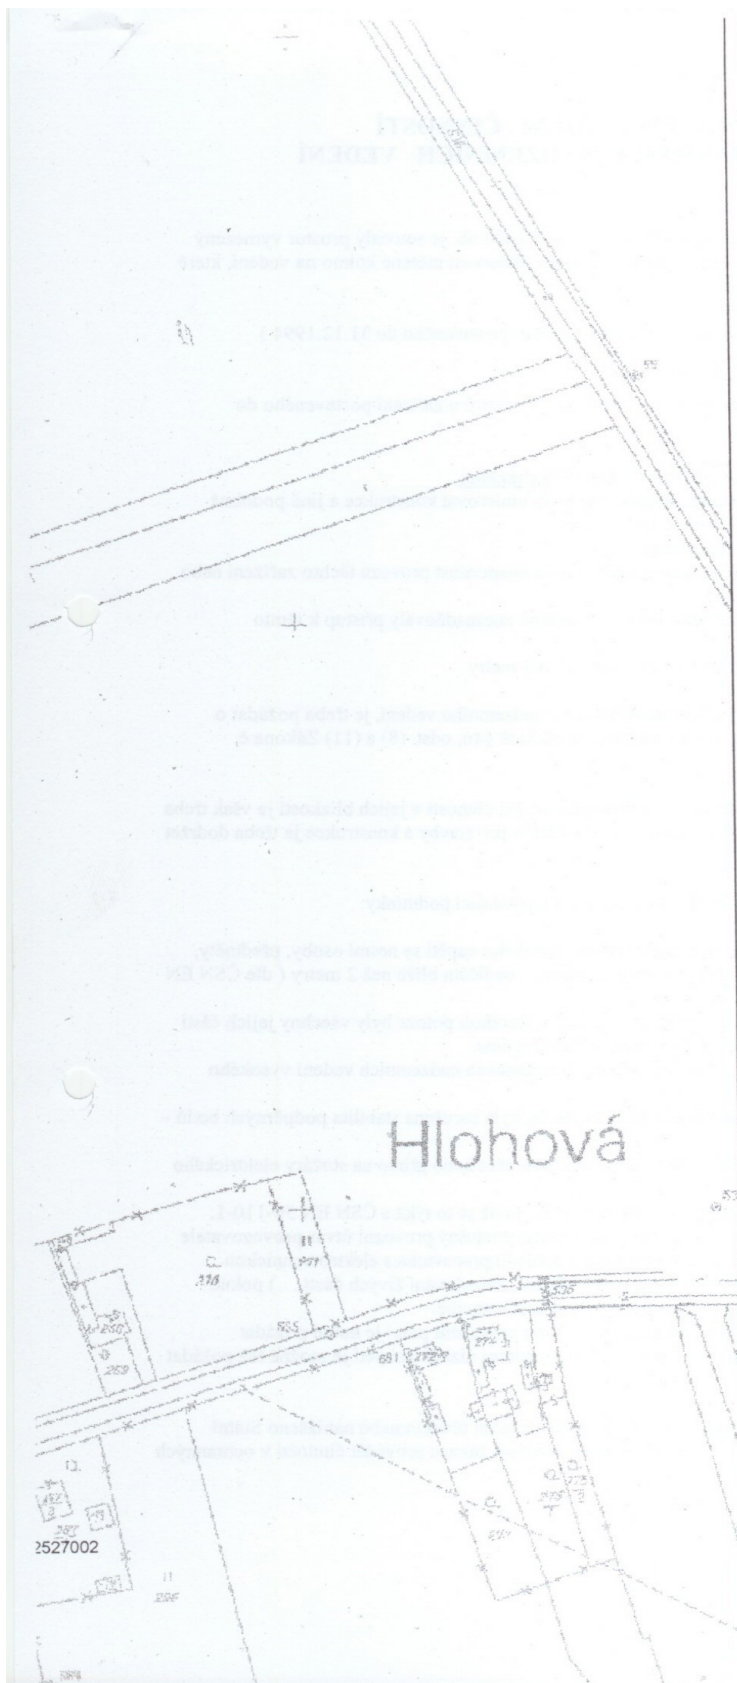

ČEZ Distribuce +	ČEZ Distribuce
CIZÍ provozované	
CIZÍ neprovozované	
Úsek vedení VN - zemní	
ČEZ Distribuce +	ČEZ Distribuce
CIZÍ provozované	
CIZÍ neprovozované	
Ostatní	
Kolektory	
Metalické kabely	
A1	ČEZ Distribuce

O stanovisko k existenci telekomunikačního zařízení je nutno samostatně požádat ČEZnet, a.s. oblast Západ, Slovanská 326 00 Pízeň, tel.: 37 110 2732, 37 110 2733

NÁZEV AKCE ZÁKAZNÍKA :
Hlohová - kanalizace a ČOV

č.j. 1074/2008/Ku

Kontakt pro vytýčení a kontrolu výkopu před záhozem :
ČEZ Distribuční služby, s.r.o.,
Guldenerova 19, 303 28 Pízeň
Jih I : tel.: 37 110 6611, 37 110 6612

ČEZ Distribuce, a.s.	Podpis:
Potvrzuje, že v zobrazeném zájmovém území se nachází	
podzemní zařízení v majetku ČEZ Distribuce, a.s. Před zahájením výkopových prací je nutno toto zařízení vytyčit. Nadzemní vedení je viditelné a musí být respektováno dle zákona č. 458/2000 Sb. v platném znění.	
O vyjádření k existenci telekomunikačních zařízení je nutno samostatně požádat firmu ČEZnet, a.s.	
Podklad pro zpracování PD - orientační zákres 14 dní před zahájením výkopových prací je nutno situaci znovu ověřit.	
Datum: 27.5.2008	
Součástí tohoto vyjádření jsou následující přílohy :	
- VN a VN nadzemní vedení	



PODMÍNKY PRO PROVÁDĚNÍ ČINNOSTÍ V OCHRANNÝCH PÁSMECH NADZEMNÍCH VEDENÍ

Ochranné pásmo nadzemního vedení podle §46, odst. (3), Zák. č. 458/2000 Sb. je souvislý prostor vymezený svislými rovinami vedenými po obou stranách vedení ve vodorovné vzdálenosti měřené kolmo na vedení, které činí od krajního vodiče vedení na obě jeho strany:

- a) u napětí nad 1kV a do 35kV včetně
pro vodiče bez izolace 7 metrů, (resp. 10 metrů u zařízení postaveného do 31.12.1994)
pro vodiče s izolací základní 2 metry
pro závěsná kabelová vedení 1 metr
- b) u napětí nad 35 kV do 110 kV včetně 12 metrů, (resp. 15 metrů u zařízení postaveného do 31.12.1994)

V ochranné pásmu nadzemního vedení je podle §46 odst.. (8) a (9) **zakázáno**:

1. zřizovat bez souhlasu vlastníka těchto zařízení stavby či umisťovat konstrukce a jiná podobná zařízení, jakož i uskláňovat hořlavé a výbušné látky,
2. provádět bez souhlasu vlastníka zemní práce,
3. provádět činnosti, které by mohly ohrozit spolehlivost a bezpečnost provozu těchto zařízení nebo ohrozit život, zdraví či majetek osob,
4. provádět činnosti, které by znemožňovaly nebo podstatně znesnadňovaly přístup k těmto zařízením,
5. vysazovat chmelnice a nechávat růst porosty nad výšku 3 metry

Pokud stavba nebo stavební činnost zasahuje do ochranného pásma nadzemního vedení, je třeba požádat o písemný souhlas vlastníka nebo provozovatele tohoto zařízení na základě §46, odst. (8) a (11) Zákona č. 458/000 Sb.

Nadzemní vedení nízkého napětí nejsou chráněna ochrannými pásmy. Při činnosti v jejich blízkosti je však třeba dodržovat minimální vzdálenost 1 metr od neizolovaných živých částí a pro stavby a konstrukce je třeba dodržet vzdálenost dané v ČSN 33 3301.

V ochranných pásmech nadzemních vedení je třeba dále dodržovat následující podmínky:

1. Při pohybu nebo pracích v blízkosti elektrického vedení vysokého napětí se nesmí osoby, předměty, prostředky nemající povahu jeřábu přiblížit k živým částem – vodičům blíže než 2 metry (dle ČSN EN 50 110-1).
2. Jeřáby a jim podobná zařízení musí být umístěny tak, aby v kterékoli poloze byly všechny jejich části mimo ochranné pásmo vedení a musí být zamezeno vymrštění lana.
3. Je zakázáno stavět budovy nebo jiné objekty v ochranných pásmech nadzemních vedení vysokého napětí.
4. Je zakázáno, provádět veškeré pozemní práce, při kterých by byla narušena stabilita podpěrných bodů – sloupů nebo stožárů.
5. Je zakázáno upevňovat antény, reklamy, ukazatele apod. pod, přes nebo přímo na stožáry elektrického vedení.
6. Dodavatel prací musí prokazatelně seznámit své pracovníky, jichž se to týká s ČSN EN 50-110-1.
7. Pokud není možné dodržet body č. 1. až 4., je možné požádat příslušný provozní útvar provozovatele distribuční soustavy o další řešení (zajištění odborného dohledu pracovníka s elektrotechnickou kvalifikací dle Vyhl. Č. 50/79 Sb., vypnutí a zajištění zařízení, zaizolování živých částí,...) pokud nejsou tyto podmínky již součástí jiného vyjádření ke konkrétní stavbě.
8. V případě požadavku na vypnutí zařízení po nezbytnou dobu provádění prací je nutné požádat minimálně 20 dní před požadovaným termínem. V případě vedení nízkého napětí je možné též požádat o zaizolování částí vedení.

Případné nedodržení uvedených podmínek bude řešeno příslušným stavební úřadem nebo nahlášeno Státní energetické inspekci v souladu s §93, Zákona č. 458/00 Sb. jako porušení zákazu provádět činnosti v ochranných pásmech dle §46 téhož zákona.



Pomáhat a chránit

POLICIE ČESKÉ REPUBLIKY
KRAJSKÉ ŘEDITELSTVÍ POLICIE PLZEŇSKÉHO KRAJE

územní odbor Domažlice
dopravní inspektorát



Č. j. KRPP-57283-2/ČJ-2010-030106

Domažlice 29. října 2010

Počet listů : 1

Přílohy : 0 / 0

ING. PAVEL BOČAN, MIROSLAV MAIER
PROJEKTOVÉ SDRUŽENÍ VODOHOSPODÁŘSKÝCH STAVEB
Sady Pětatřicátníků 33
301 17 P L Z E Ň

Žádost o vyjádření k projektové dokumentaci pro stavební a vodohospodářské povolení – sdělení

K opakovaně předložené a dle připomínek opravené dokumentaci pro stavební a vodohospodářské povolení stavby „Hlohová - kanalizace“ sděluji, že pro posouzení z hlediska zajištění bezpečnosti a plynulosti silničního provozu souhlasím s vydáním stavebního a vodohospodářského povolení.

Upozorňuji na splnění podmínek daných ČSN 73 6110 čl. 13.2.1 (především vyústění revizních šachet do středu jízdního pruhu).


por. Ing. Miroslav Poslední
vedoucí DI


Rozdělovník :
č.1- adresát- poštou
č.2- uložen- bez příloh

Vyřizuje : por. Ing. Jan Dékány
Tel. : 974 331 254

Adresa: Kosmonautů 165
344 01 Domažlice

Tel.: +420 974 331 259
Fax: +420 974 331 258
Email: di.do@mvr.cz

www.policie.cz

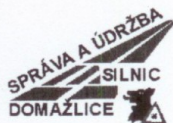

Správa a údržba silnic Domažlice

Příspěvková organizace Plzeňského kraje

Sadová 324, 344 79 DOMAŽLICE, IČO 00073679

Ing. Pavel Bočan, Miroslav Maier
Projektové sdružení vodohospodářských staveb
Sady Pětatřicátníků 33
301 17 Plzeň

Váš dopis zn.:	Doručen dne:	Naše značka:	Vyřizuje:	Domažlice:
	6. 10. 2010	2223-1509-10-TSÚ-Ha	Hafnerová - 379792637	8. 10. 2010

Vyjádření k PD: „Hlohová - kanalizace“

Dle předložené projektové dokumentace se jedná o stavbu kanalizačních řadů a ČOV v obci Hlohová. Při stavbě bude zasahováno do silnic III/1854 a III/1855.

Investor: Obec Hlohová

Projektant: Projektové sdružení vodohospodářských staveb, Ing. P. Bočan, M. Maier,
Sady Pětatřicátníků 33, 301 17 Plzeň

SÚS Domažlice jako majetkový správce silnice III/1854 a III/1855, požaduje pro tuto stavbu splnění níže uvedených podmínek:

- 1) Před vydáním vodohospodářského povolení sepiše investor - obec Hlohová se SÚS Domažlice smlouvu o podmínkách zřízení stavby kanalizace.
- 2) Před zahájením stavebních prací zhotovitel požádá SÚS Domažlice o sepsání smlouvy a vydání předchozího souhlasu a TP pro zásah do vozovky silnic. Součástí žádosti bude řešení dopravní situace během výstavby.
- 3) Z důvodu velkého rozsahu zemních prací je nutné respektovat již uložené inženýrské sítě – plyn, el., telefon, kabely, vodovod.
- 4) Úpravy komunikací III/1854 a III/1855 po stavbě budou provedeny celoplošnou úpravou majetkovým správcem silnice – Plzeňským krajem.
- 5) Součástí výstavby kanalizačního řadu bude i výstavba jednotlivých přípojek, případně budou provedeny odbočky k jednotlivým nemovitostem.
- 6) Kanalizační řady budou uloženy dle ČSN 73 6005.
- 7) Za uložení do těles silnice zaplatí investor jednorázový poplatek 500,-- bm + 20% DPH.

Antonín Schleiss
technický náměstek

SPRÁVA A ÚDRŽBA SILNIC

DOMAŽLICE
Sadová 324 PSČ 344 79

příloha - směrnice 1/2007

Telefon : 379 792 637

Fax : 379 724 571

E-mail : alzbeta.hafnerova@susdomazlice.cz, jaroslava.hruby@susdomazlice.cz

ÚŘAD PRO ZASTUPOVÁNÍ STÁTU VE VĚCÍCH MAJETKOVÝCH
RAŠINOVO NÁBŘEŽÍ 390/42, 128 00 PRAHA 2 - NOVÉ MĚSTO
ÚZEMNÍ PRACOVIŠTĚ PLZEŇ

ODBOR ODLOUČENÉ PRACOVIŠTĚ DOMAŽLICE,
PAROUBKOVA 228, 344 01 DOMAŽLICE



1989/PDO/2010-PDOM

Projektové sdružení vodohospodářských staveb
Sady Pětatřicátníků 33
301 17 Plzeň

VÁŠ DOPIS ZN.:

PŘIJATO DNE:

NAŠE Č.J.:

UZSVM/PDO/1930/2010-PDOM

LV Hlohová

VYŘIZUJE:

Hlavsová Karla

ÚTVAR:

oddělení Hospodaření s majetkem

TELEFON:

+420 379 712 559

E-MAIL:

Karla.Hlavsova@uzsvm.cz

DATUM:

2010-04-27

Vyjádření vlastníka pozemků – souhlas

Úřad pro zastupování státu ve věcech majetkových, odbor Odloučené pracoviště Domažlice
obdržel den 9.4.2010 Vaši žádost o vydání souhlasu se stavbou: **Hlohová – kanalizace a ČOV**
v katastrálním území Hlohová.

Česká republika - Úřad pro zastupování státu ve věcech majetkových, Územní pracoviště Plzeň,
odbor Odloučené pracoviště Domažlice, zast. RNDr. Jiří Kupkou, pověřeným zastupováním
funkce ředitele odboru OP Domažlice, jako vlastník parcely KN č. 356/13 a parcely zjednodušené
evidence 1113/12 v katastrálním území Hlohová, tímto

souhlasí

se vstupem na citované pozemky, uložením potrubí a výše uvedené stavby za splnění
následujících podmínek:

- stavba bude realizována dle projektové dokumentace na náklady investora
- následně po provedení stavby budou předmětné pozemky uvedeny do původního stavu a ze strany investora budou nahrazeny případné škody
- v případě pozemku č. 1113/12 podmiňujeme tento náš souhlas souhlasem vlastníka zpevněné plochy.

S pozdravem

ÚŘAD PRO ZASTUPOVÁNÍ STÁTU
VE VĚCÍCH MAJETKOVÝCH
Územní pracoviště Plzeň
odbor Odloučené pracoviště Domažlice

RNDr. Jiří Kupka
pověřený zastupováním funkce ředitele
odboru OP Domažlice



POVODÍ VLTAVY

Povodí Vltavy
státní podnik
závod Berounka

Denisovo nábreží 14
304 20 Plzeň

TEL.: 019/ 73 07 111
FAX: 019/ 723 73 61

BANKOVNÍ SPOJENÍ:
KB PLZEŇ-MĚSTO, č.ú.: 7004 - 311/0100

Projektové sdružení vodohospodářských
staveb – p.Maier
Sady Pětatřicátníků 33
301 17 Plzeň

VÁŠ DOPIS ZNAČKY/ZE DNE

NAŠE ZNAČKA

VYŘIZUJE/LINKA

DATUM

47341/2010-343/Šn
SP-2010/15722

Ing.Z.Šnajdaufová/
377 307 321

2010-10-01

k.ú. Hlohová ,kraj Plzeňský,č.h.p. 1-10-02-065

„Hlohová kanalizace a ČOV“

STANOVISKO SPRÁVCE POVODÍ (21-22)

Dopisem ze dne 20.9.2010 jste předložili ke stanovisku správce povodí projektovou dokumentaci pro stavební a vodoprávní rozhodnutí „Hlohová kanalizace a ČOV“, kterou vypracovala f. Projektové sdružení vodohospodářských, Sady Pětatřicátníků 33, 301 17 Plzeň v 03/2010, číslo zakázky 02-03-2010.

Součástí PD je Povodňový a havarijní plán.

Na výše uvedenou akci bylo Povodím Vltavy, státní podnik vydáno stanovisko správce povodí ze dne 16.9.2008 č.j. 2008/46255/343/Šn.

ČOV je navržena v západním okraji obce, vpravo od silnice III/ 1854 a 1855.

ČOV je umístěna mimo záplavové území pravostranného bezejmenného přítoku Radbuzy, do kterého budou odpadní vody z ČOV vypouštěny. Tento tok je ve správě ZVHS.

Je navržena splašková kanalizace o délce 3 637,13 m o DN 250 mm.

Jedná se o stoky: SO-03 A, A1, A1a, A5, A5a, A5a1, A5a2, A5a3, A5a3-1, A5a3-2, A5a4, A5b, A5c, A8“

SO-04: A2, A3, A4, A5a3-1, A5d, A6, A6a, A6b, A7“.

Délka prodloužení vodovodu bude 181,72 m DN 25.

EO: 350

Je navržena ČOV mechanicko- biologická s nízkozatěžovanou aktivací.

Návrhy limitů na odtoku z ČOV.

Qr. 16 630 m³

Qměsíční 2 079 m³

Qmax. 2,11 l/s

Qprům. 0,53 l/s

	p	m	balance
	mg/l	mg/l	t/rok
BSK5	30	50	0,506
CHSKcr	110	170	1,855

Povodí Vltavy, státní podnik, je zapsán do obchodního rejstříku vedeného Městským soudem v Praze, oddíl A, vložka 43594, spis zn. F 9434/2000
Obchodní jméno: Povodí Vltavy, státní podnik IČ: 70889953
Sídlo společnosti: Holečkova 8, 150 24 Praha 5 DIČ: 005-70889953

Ovlivnění toku bylo přeloženo. Byly překročeny imisní standardy nařízení vlády č. 229/2007 Sb. v ukazatelích BSK5, NL a N-NH4.

I. Na základě ustanovení § 54 odst.4 zákona č. 254/2001 Sb., o vodách a o změně některých zákonů (vodní zákon), ve znění pozdějších předpisů a vyhlášky Ministerstva zemědělství č. 432/2001 Sb., o dokladech žádosti o rozhodnutí nebo vyjádření a o náležitostech povolení, souhlasů a vyjádření vodoprávního úřadu vydává organizace Povodí Vltavy, státní podnik, jako příslušný správce povodí v oblasti povodí Berounky k předložené projektové dokumentaci (předloženému záměru) následující

st a n o v i s k o :

Z hlediska zájmů daných Plánem hlavních povodí ČR, nařízením vlády č. 262/2007 Sb. a Plánem oblasti povodí Berounky (ustanovení § 24 až 26 zákona č. 254/2001 Sb., o vodách a o změně některých zákonů (vodní zákon), ve znění pozdějších předpisů)

je uvedený záměr možný.

Z hlediska dalších zájmů daných zákonem č. 254/2001 Sb., o vodách a o změně některých zákonů (vodní zákon), ve znění pozdějších předpisů, souhlasíme s uvedeným záměrem „Hlohová kanalizace a ČOV“ za předpokladu splnění těchto podmínek:

1. Pro určení účinnosti čištění ČOV bude stanoven zkušební provoz v délce 1 roku. Po dobu zkušebního provozu budou vzorky odpadních vod odebrány 1 x měsíčně. Typ vzorků 2 hodinový slévání.
2. Termín platnosti vodoprávního povolení bude do 09/2015.
3. Stávající septiky a žumpy budou vyřazeny z provozu, vydesinfikovány a zasypány vhodným materiálem. Na ČOV nesmí být vypouštěny dešťové ani jiné balastní vody.
4. S ohledem na vypouštění odpadních vod do málo vodného toku doporučujeme na odtoku z ČOV limity, které byly stanoveny v původní projektové dokumentaci k územnímu rozhodnutí:

	p	m	balance
	mg/l	mg/l	t/rok
BSK5	22	30	0,2
CHSKcr	75	140	1,0
NL	25	30	0,3
N-NH4	12	20	neuvedeno

Toto stanovisko správce povodí platí dva roky ode dne jeho vydání .



Povodí Vltavy,

státní podnik

závod Berounka 25

Donisova nabřeží 14, 304 20 Píseň

Ing. Eva Rozšafná

Ing. Eva Rozšafná
vedoucí provozního střediska 4

Příloha
PD

VYJÁDŘENÍ O EXISTENCI SÍTĚ ELEKTRONICKÝCH KOMUNIKACÍ **společnosti Telefónica O2 Czech Republic, a.s., (dále jen „Vyjádření“)**

vydané podle § 101 zákona č. 127/2005 Sb., o elektronických komunikacích a o změně některých souvisejících zákonů (zákon o elektronických komunikacích), ve znění pozdějších předpisů a § 161 zákona č. 183/2006 Sb., o územním plánování a stavebním řádu (stavební zákon) či dle dalších příslušných právních předpisů

Čís. jednací: 86906/08/CPN/M00

Čís. žádosti je: 0108 105 180

Vyřizuje: Jiří Bajgar

Telefon: 377 143 463

Důvod vydání Vyjádření: Územní řízení k rozhodnutí - o umístění stavby, - o změně využití území, - o změně stavby

Platnost tohoto Vyjádření končí dne: 18. 7. 2010.

Žadatel	Miroslav Maier, sady Pětatřicátníků 48, Plzeň, 301 17	
Stavebník	obec Hlohová, 58, Hlohová, 345 61	
Název akce	Hlohová - kanalizace a technická vybavenost pro RD	
Zájmové území	Okres	Domažlice
	Obec	Hlohová
	Kat. území/č. parcely	Hlohová
	Upřesnění místa	dle zájmového území
Akci dotčené mapové listy dokumentace Telefónica O2 Czech Republic, a.s.	PRESTICE: 9-4; PRESTICE: 8-4; PRESTICE: 8-5	

Žadatel shora označenou žádostí určil a vyznačil zájmové území, jakož i stanovil důvod pro vydání Vyjádření. Na základě určení a vyznačení zájmového území Žadatelem a na základě stanovení důvodu pro vydání Vyjádření vydává společnost Telefónica O2 Czech Republic, a.s., o síti elektronických komunikací (dále jen SEK) následující Vyjádření:

dojde ke střetu

se sítí elektronických komunikací společnosti Telefónica O2 Czech Republic, a.s., jejíž existence a poloha je zakreslena v příloženém výřezu/výřezech z účelové mapy sítě elektronických komunikací společnosti Telefónica O2 Czech Republic, a.s., případně je upřesněna v textu tohoto Vyjádření. Žadatel je srozuměn s tím, že nadzemní vedení SEK požívá shodnou právní ochranu jako podzemní vedení SEK a dojde – li ke střetu stavby s nadzemním vedením SEK, je Žadatel povinen projednat podmínky ochrany se zaměstnancem společnosti Telefónica O2 Czech Republic, a.s., pověřeného ochranou sítě (dále jen „POS“).

Dotčená síť: Dotčená metalická síť:

1:500 ML 8-4/332, 8-4/334, 8-5/111 : 3x A3 z CSD

V případě požadavku na vytyčení podzemního vedení SEK kontaktujte:

Metalická síť:

Viz přílohu

Kontakt: Viz přílohu

Poznámka: V trasách PVSEK dotčených záj. územím uloženo : met. kabel, tr. HDPE.
Trasa optické sítě v blízkosti (viz. 8-5/111 - 1:1000).

Podmínky pro provádění stavebních prací v blízkosti vedení Sítě elektronických komunikací společnosti Telefónica O2 Czech Republic, a.s. (dále SEK)

Při provádění stavebních nebo jiných prací je stavebník nebo jím pověřený subjekt povinen učinit nezbytné opatření, aby nedošlo k ohrožení nebo poškození SEK, a je srozuměn s tím, že:

- a) Sítě elektronických komunikací společnosti Telefónica O2 Czech Republic, a.s. jsou součástí veřejné komunikační sítě, jsou zajišťovány ve veřejném zájmu, a jsou chráněny právními předpisy. Ochranné pásmo

Telefónica O2 Czech Republic, a.s., IČ 60193336, DIČ CZ60193336, se sídlem Za Brumlovkou 266/2, 140 22 Praha 4 – Michle, zapsaná v Obchodním rejstříku vedeném Městským soudem v Praze, sp.zn.: oddíl B, vložka 2322

Adresa pracoviště: Solní 18, 301 00 Plzeň, tel.: 377 143 404

Adresa pro písemný styk: DLSS Plzeň, P.O. Box č. 56, 130 76 Praha 3

1/3

www.cz.o2.com/dokumentace

podzemního komunikačního vedení činí 1,5 m po stranách krajního vedení.

b) Při činnostech v blízkosti vedení SEK je povinen respektovat ochranná pásma podzemního vedení sítě elektronických komunikací (dále PVSEK) a nadzemního vedení sítě elektronických komunikací (dále NVSEK) tak, aby nedošlo k poškození nebo zamezení přístupu k vedení. Při křížení, nebo souběhu zemních prací s PVSEK dodrží ČSN 73 6005 "Prostorová úprava vedení technického vybavení" v platném znění, ČSN 33 21 60 "Předpisy pro ochranu sdělovacích vedení a zařízení před nebezpečnými vlivy trojfázových vedení VN, VVN a ZVN" a ČSN 33 2000-5-54 "Uzemnění a ochranné vodiče".

c) Před započítím zemních prací zajistí vyznačení trasy PVSEK na terénu podle obdržené polohopisné dokumentace. S vyznačenou trasou PVSEK prokazatelně seznámí pracovníky, kteří budou stavební práce provádět (Nařízení vlády č. 591/2006 Sb., požadavky na bezpečnost a ochranu zdraví při práci na staveništích, § 3 bod b.1., příloha č. 3, kap.II. čl.1.,4. a 5.).

d) V případě provádění prací v objektu je povinen provést průzkum technické infrastruktury - vnějších i vnitřních vedení sítě elektronických komunikací na omítce i pod ní (Nařízení vlády č.591/2006 Sb., požadavky na bezpečnost a ochranu zdraví při práci na staveništích, § 3 bod b.5., příloha č. 3 kap.XII. čl.1.).

e) Upozorní pracovníky, kteří budou provádět zemní práce na staveništi, aby v případě potřeby zjistili hloubkové uložení PVSEK příčnými sondami. Upozorní je také na možnou odchylku +/- 30 cm mezi skutečným uložení PVSEK a polohovými údaji ve výkresové dokumentaci. Dále je upozorní, aby ve vzdálenosti nejméně 1,5 m od krajních vedení vyznačené trasy PVSEK nepoužívali žádných mechanizačních prostředků nebo nevhodného nářadí, a aby při provádění prací v těchto místech dbali nejvyšší opatrnosti.

f) Při zjištění zásadního rozporu mezi údaji v projektové dokumentaci a skutečností zastaví práce a věc oznámí zaměstnanci společnosti Telefónica O2 Czech Republic, a.s., pověřeného ochranou sítě Martin Černý (tel.: 377143407, 607866279), (dále jen "POS"). V prováděných pracech je oprávněn pokračovat až po projednání a schválení dalšího postupu, stanoveného POS.

g) Při provádění zemních prací v blízkosti PVSEK postupuje tak, aby nedošlo ke změně hloubky uložení nebo prostorového uspořádání komunikační sítě. Odkryté vedení je povinen zabezpečit proti poškození, odcizení a prověšení.

h) V místech, kde úložný kabel vystupuje ze země do budovy, rozváděče, na sloup apod. je povinen vykonávat zemní práce velmi opatrně kvůli ubývajícímu krytí nad PVSEK. Výkopové práce v blízkosti sloupů NVSEK je povinen provádět v takové vzdálenosti, aby nedošlo k narušení jejich stability (Nařízení vlády č.591/2006 Sb., § 3 bod b.1., příloha č. 3 kap.IV. čl.3.a 4.).

i) Dojde-li při provádění zemních prací k odkrytí PVSEK, je povinen vyzvat POS ke kontrole vedení před zakrytím. Až po následné kontrole je oprávněn provést zához.

j) Pomocná zařízení (patníky, kontrolní měřicí objekty, označníky, nadložní lana, uzemňovací soustavy, podpěry, stožáry, střelníky, konzoly apod.), které jsou součástí vedení, není oprávněn ani dočasně využívat k jiným účelům, a taková zařízení nesmí být dotčena ani přemístěna.

k) Trasu PVSEK mimo vozovku není oprávněn přejíždět vozidly nebo stavební mechanizací do doby, než bude vedení zabezpečeno proti mechanickému poškození. Způsob mechanické ochrany trasy PVSEK je povinen projednat s POS. Při přepravě vysokého nákladu nebo mechanizace pod trasou NVSEK je povinen respektovat výšku vedení nad zemí.

l) Na trase PVSEK (včetně ochranného pásma) není oprávněn měnit niveletu terénu, vysazovat trvalé porosty ani měnit rozsah a konstrukci zpevněných ploch (např. komunikací, parkovišť, vjezdů aj.).

m) Manipulační a skladové plochy je povinen zřizovat v takové vzdálenosti od NVSEK, aby se při výkonu prací v těchto prostorách nemohly osoby ani mechanizace přiblížit k vedení na vzdálenost menší než 1 m (čl. 275, ČSN 34 2100).

n) Je povinen obrátit se na POS v průběhu stavby, a to ve všech případech, kdyby i nad rámec těchto podmínek ochrany mohlo dojít ke střetu stavby se SEK.

o) Je povinen každé zjištěné, nebo způsobené poškození, případně odcizení vedení SEK neprodleně oznámit Poruchové službě společnosti Telefónica O2 Czech Republic, a.s., na telefonní číslo 800 184 084.

Telefónica O2 Czech Republic, a.s., IČ 60193336, DIČ CZ60193336, se sídlem Za Brumlovkou 266/2, 140 22 Praha 4 – Michle, zapsaná v Obchodním rejstříku vedeném Městským soudem v Praze, sp.zn.: oddíl B, vložka 2322

Adresa pracoviště: Solní 18, 301 00 Plzeň, tel.: 377 143 404
Adresa pro písemný styk: DLSS Plzeň, P.O. Box č. 56, 130 76 Praha 3

www.cz.o2.com/dokumentace

2/3

Čís. jednací: 86906/08/CPN/M00

Vyjádření je platné pouze pro zájmové území určené a vyznačené Žadatelem, jakož i pro důvod k *Vyjádření* stanovený Žadatelem.

V případě, že budou zemní práce zahájeny po uplynutí doby platnosti tohoto *Vyjádření*, nelze toto *Vyjádření* použít jako podklad pro vytýčení a je třeba požádat o vydání nového *Vyjádření*.

Vyjádření pozbývá platnosti:

- Uplynutím vyznačené doby platnosti *Vyjádření*
- Změnou rozsahu zájmového území
- Změnou důvodu k *Vyjádření* uvedeného v Žádosti

Přílohy:

orazítované přehledky situace zájmového území dodané žadatelem: 1 list
výřezy účelové mapy sítě elektronických komunikací: 3 listy
celkem listů příloh: 4

Žadatel se převzetím tohoto *Vyjádření* zavazuje, že poskytnuté informace a data použije pouze k účelu, pro který mu byly poskytnuty, že je nebude neoprávněně rozmnožovat, rozšiřovat, pronajímat, půjčovat či jinak využívat bez souhlasu poskytovatele a je si vědom své odpovědnosti vyplývající z obecně závazných právních předpisů při porušení těchto povinností.

Telefónica O2 Czech Republic, a.s., prohlašuje, že Žadateli byly pro jím určené a vyznačené zájmové území poskytnuty veškeré dostupné informace o síti elektronických komunikací společnosti Telefónica O2 Czech Republic, a.s.

Vyjádření vydala společnost Telefónica O2 Czech Republic, a.s. dne: 18. 7. 2008 v Plzni

Telefónica O2 Czech Republic, a.s.
Za Brumlovkou 266/2
140 22 Praha 4
DIČ: CZ 60193336
282



Telefónica O2 Czech Republic, a.s., IČ 60193336, DIČ CZ60193336, se sídlem Za Brumlovkou 266/2, 140 22 Praha 4 – Michle, zapsaná v Obchodním rejstříku vedeném Městským soudem v Praze, sp.zn.: oddíl B, vložka 2322

Adresa pracoviště: Solní 18, 301 00 Plzeň, tel.: 377 143 404

Adresa pro písemný styk: DLSS Plzeň, P.O. Box č. 56, 130 76 Praha 3

3/3

www.cz.o2.com/dokumentace

Projektové sdružení vodo hospodářských
staveb

Sady Pětatřicátníků 33
30117 Plzeň

Naše značka: 715/08/173
Vyřizuje: Vendula Lokajová
Datum: 07.05.2008

Věc:
výstavba kanalizace

Obec: Hlohová
Ulice: Neuvedeno
K.ú. - p.č.: Hlohová

Vaše značka: Neuvedeno

Stavebník:

-, -, -

Účel stanoviska:
zpracování projektové dokumentace (mapový podklad)

Situace z hlediska existence plynárenských zařízení:

V zájmovém území se nacházejí STL plynárenská zařízení.
VTL a NTL se nenachází.

Toto stanovisko není možno použít pro stavební řízení a vydání stavebního povolení pro stavby plynárenských zařízení. Pro ostatní neplynárenská zařízení je toto stanovisko možné použít pro veřejnoprávní projednání stavby, při splnění veškerých níže uvedených podmínek. RWE Distribuční služby, s.r.o. - odbor operativní správy sítí nemá námitek proti realizaci dotčené (připravované) stavby v ochranném a bezpečnostním pásmu plynárenských zařízení a činností s ní souvisejících za předpokladu, že budou dodrženy podmínky tohoto stanoviska.

Plynárenské zařízení je chráněno ochranným pásmem dle zákona č.458/2000 Sb. ve znění pozdějších předpisů.

Při realizaci uvedené stavby budou dodrženy podmínky pro provádění stavební činnosti v ochranném pásmu plynárenského zařízení:

- 1) za stavební činnosti se pro účely tohoto stanoviska považují všechny činnosti prováděné v ochranném pásmu plynárenského zařízení (tzn. i bezvýkopové technologie),
- 2) stavební činnosti v ochranném pásmu plynárenského zařízení je možné realizovat pouze při dodržení podmínek stanovených v tomto stanovisku. Nebudou-li tyto podmínky dodrženy, budou stavební činnosti, popř. úpravy terénu prováděné v ochranném pásmu plynárenského zařízení považovány dle § 68 odst.6 zákona č.670/2004 Sb. a zákona č.458/2000 Sb. za činnost bez našeho předchozího souhlasu. Při každé změně projektu nebo stavby (zejména trasy navrhovaných inženýrských sítí) je nutné požádat o nové stanovisko k této změně,
- 3) před zahájením stavební činnosti v ochranném pásmu plynárenských zařízení bude provedeno vytyčení plynárenského zařízení. Vytyčení provede příslušné regionální centrum (viz kontaktní list).

Strana 1 / 3

RWE
Distribuční služby, s.r.o.
Plynárenská 499/1
657 02 Brno
T +420 543 227 111
F +420 545 578 571
E info_ds@rwe.cz
I www.rwe.cz
Zápis do obchodního
rejstříku:
Krajský soud v Brně,
oddíl C, vložka 57165,
dne 26.7.2007
IČ: 27935311
DIČ: CZ27935311
Bankovní spojení:
ČSOB
Číslo účtu: 17837923

Žádost o vytyčení bude podána minimálně 7 dní před požadovaným vytyčením. Při žádosti uvede žadatel naši značku (číslo jednací) uvedenou v úvodu tohoto stanoviska. Bez vytyčení a přesného určení uložení plynárenského zařízení nesmí být stavební činnosti zahájeny. Vytyčení plynárenského zařízení považujeme za zahájení stavební činnosti v ochranném pásmu plynárenského zařízení. O provedeném vytyčení bude sepsán protokol,

- 4) bude dodržena ČSN 736005, ČSN 733050, TPG 702 04 - tab.8, zákon č.458/2000 Sb. ve znění pozdějších předpisů, případně další předpisy související s uvedenou stavbou,
- 5) pracovníci provádějící stavební činnosti budou prokazatelně seznámeni s polohou plynárenského zařízení, rozsahem ochranného pásma a těmito podmínkami,
- 6) při provádění stavební činnosti v ochranném pásmu plynárenského zařízení je investor povinen učinit taková opatření, aby nedošlo k poškození plynárenského zařízení nebo ovlivnění jeho bezpečnosti a spolehlivosti provozu. Nebude použito nevhodného nářadí, zemina bude těžena pouze ručně bez použití pneumatických, elektrických, bateriových a motorových nářadí,
- 7) odkryté plynárenské zařízení bude v průběhu nebo při přerušení stavební činnosti řádně zabezpečeno proti jeho poškození,
- 8) v případě použití bezvýkopových technologií (např. protlaku) bude před zahájením stavební činnosti provedeno obnažení plynárenského zařízení v místě křížení,
- 9) neprodleně oznámit každé i sebemenší poškození plynárenského zařízení (vč. izolace, signalizačního vodiče, výstražné fólie atd.) na telefon 1239,
- 10) před provedením zásypu výkopu v ochranném pásmu plynárenského zařízení bude provedena kontrola dodržení podmínek stanovených pro stavební činnosti v ochranném pásmu plynárenského zařízení a kontrola plynárenského zařízení. Kontrolu provede příslušné regionální centrum (viz kontaktní list). Žádost o kontrolu bude podána minimálně 5 dní před požadovanou kontrolou. Při žádosti uvede žadatel naši značku (číslo jednací) uvedenou v úvodu tohoto stanoviska. Povinnost kontroly se vztahuje i na plynárenská zařízení která nebyla odhalena. O provedené kontrole bude sepsán protokol. Bez provedené kontroly nesmí být plynovodní zařízení zasypáno,
- 11) plynárenské zařízení bude před zásypem výkopu řádně podsypáno a obsypáno těžkým pískem, zhutněno a bude osazena výstražná fólie žluté barvy, vše v souladu s ČSN EN 12007-1-4, TPG 702 01, TPG 702 04,
- 12) neprodleně poskončení stavební činnosti budou řádně osazeny všechny poklapy a nadzemní prvky plynárenského zařízení.
- 13) poklapy uzávěrů a ostatních armatur na plynárenském zařízení vč. hlavních uzávěrů plynu (HUP) na odběrném plynovém zařízení udržovat stále přístupné a funkční po celou dobu trvání stavební činnosti,
- 14) případné zřizování staveníště, skladování materiálů, stavebních strojů apod. bude realizováno mimo ochranné pásmo plynárenského zařízení (není-li ve stanovisku uvedeno jinak),
- 15) bude zachována hloubka uložení plynárenského zařízení (není-li ve stanovisku uvedeno jinak),
- 16) při použití nákladních vozidel, stavebních strojů a mechanismů zabezpečit případný přejezd přes plynárenské zařízení uložním panelů v místě přejezdu plynárenského zařízení.

Ochranné pásmo
 NTL a STL plynovody a přípojky v zastavěném území obce od půdorysu na obě strany 1 m
 Ostatní plynovody a plynovodní přípojky na obě strany od půdorysu plynovodu 4 m
 Technologické objekty na všechny strany od půdorysu 4 m
 Elektrické kabely NN stanic katodové ochrany na obě strany 1 m

Je zakázána výsadba trvalých porostů (stromy všeho druhu) ve volném pruhu o min. šířce 2 m na obě strany od půdorysu plynovodu, které v průběhu vegetace dosáhnou takového vzrůstu, který může zapříčinit vývrát dřeviny a tím ohrozit plynovod nebo jiné plynárenské zařízení, nebo jejich kořenový systém přesáhne větší hloubku než 20 cm nad povrch plynovodu.

Rozsah bezpečnostních pásem stanovuje § 69 zákona č. 458/2000 Sb. takto:

Strana 2 / 3

u regulačních stanic vysokotlakých 10 m
u regulačních stanic velmi vysokotlakých 20 m
u vysokotlakých plynovodů
do DN 100 15 m
do DN 250 20 m
nad DN 250 40 m

V návaznosti na ustanovení ČSN 038369 je nutné zachovat vzdálenost podzemních liniových zařízení od krajů uzemňovací anody (anodové uzemnění) v délce:
výjimečně v zastavěných oblastech 40 m
mimo zastavěné oblasti 100 m

☐- Provozovatel požaduje v případě odkrytí plynovodu provedení diagnostiky PZ.
Kontakt pro provedení diagnostiky zajistí příslušný mistr okrsku. viz. kontaktní list
(diagnostika se provádí u ocelového plynovodu staršího 10 let)

- O zakres PZ v digitální podobě žádejte odbor pořizování dat plyn.majetku. viz. kontaktní list
- Požadavek na vytyčení plynárenského zařízení. viz. kontaktní list
- Oznámení o zahájení stavby, o provádění bezvýkopovou technologií a předání po ukončení stavby příslušnému mistrovi okrsku. viz. kontaktní list
- Originál stanoviska i s přílohami, musí žadatel předložit při vytyčení, diagnostice a kontrole křížení či souběhu s plynárenským zařízením na místě.

V rozsahu této stavby souhlasíme s povolením stavby dle zákona 183/2006 Sb. ve znění pozdějších předpisů.

Toto stanovisko platí pouze pro území a stavební objekty vyznačené v předložené dokumentaci a to 12 měsíců ode dne jeho vydání.

V případě další korespondence nebo jednání (změna stavby) uvádějte naši značku (číslo jednací) a datum tohoto stanoviska.

Stanovisko bylo vydáno na základě plné moci udělené provozovatelem distribuční soustavy ZČP Net, s.r.o.

Zpracoval:
Vendula Lokajová
technik plynárenských zařízení -6
odděl. reg. oper. správy sítí Klatovy
+420377097735
vendula.lokajova@rwe.cz

Přílohy:
Kontaktní list, Orientační snímek polohy plynárenského zařízení 2x

Rozdělovník:
Neuvedeno



RWE Distribuční služby, s.r.o.
Plynárenská 499/1
657 02 Brno

sp