


ÚZEMNÍ PLÁN HLOHOVÁ

ÚZEMNÍ PLÁN HLOHOVÁ

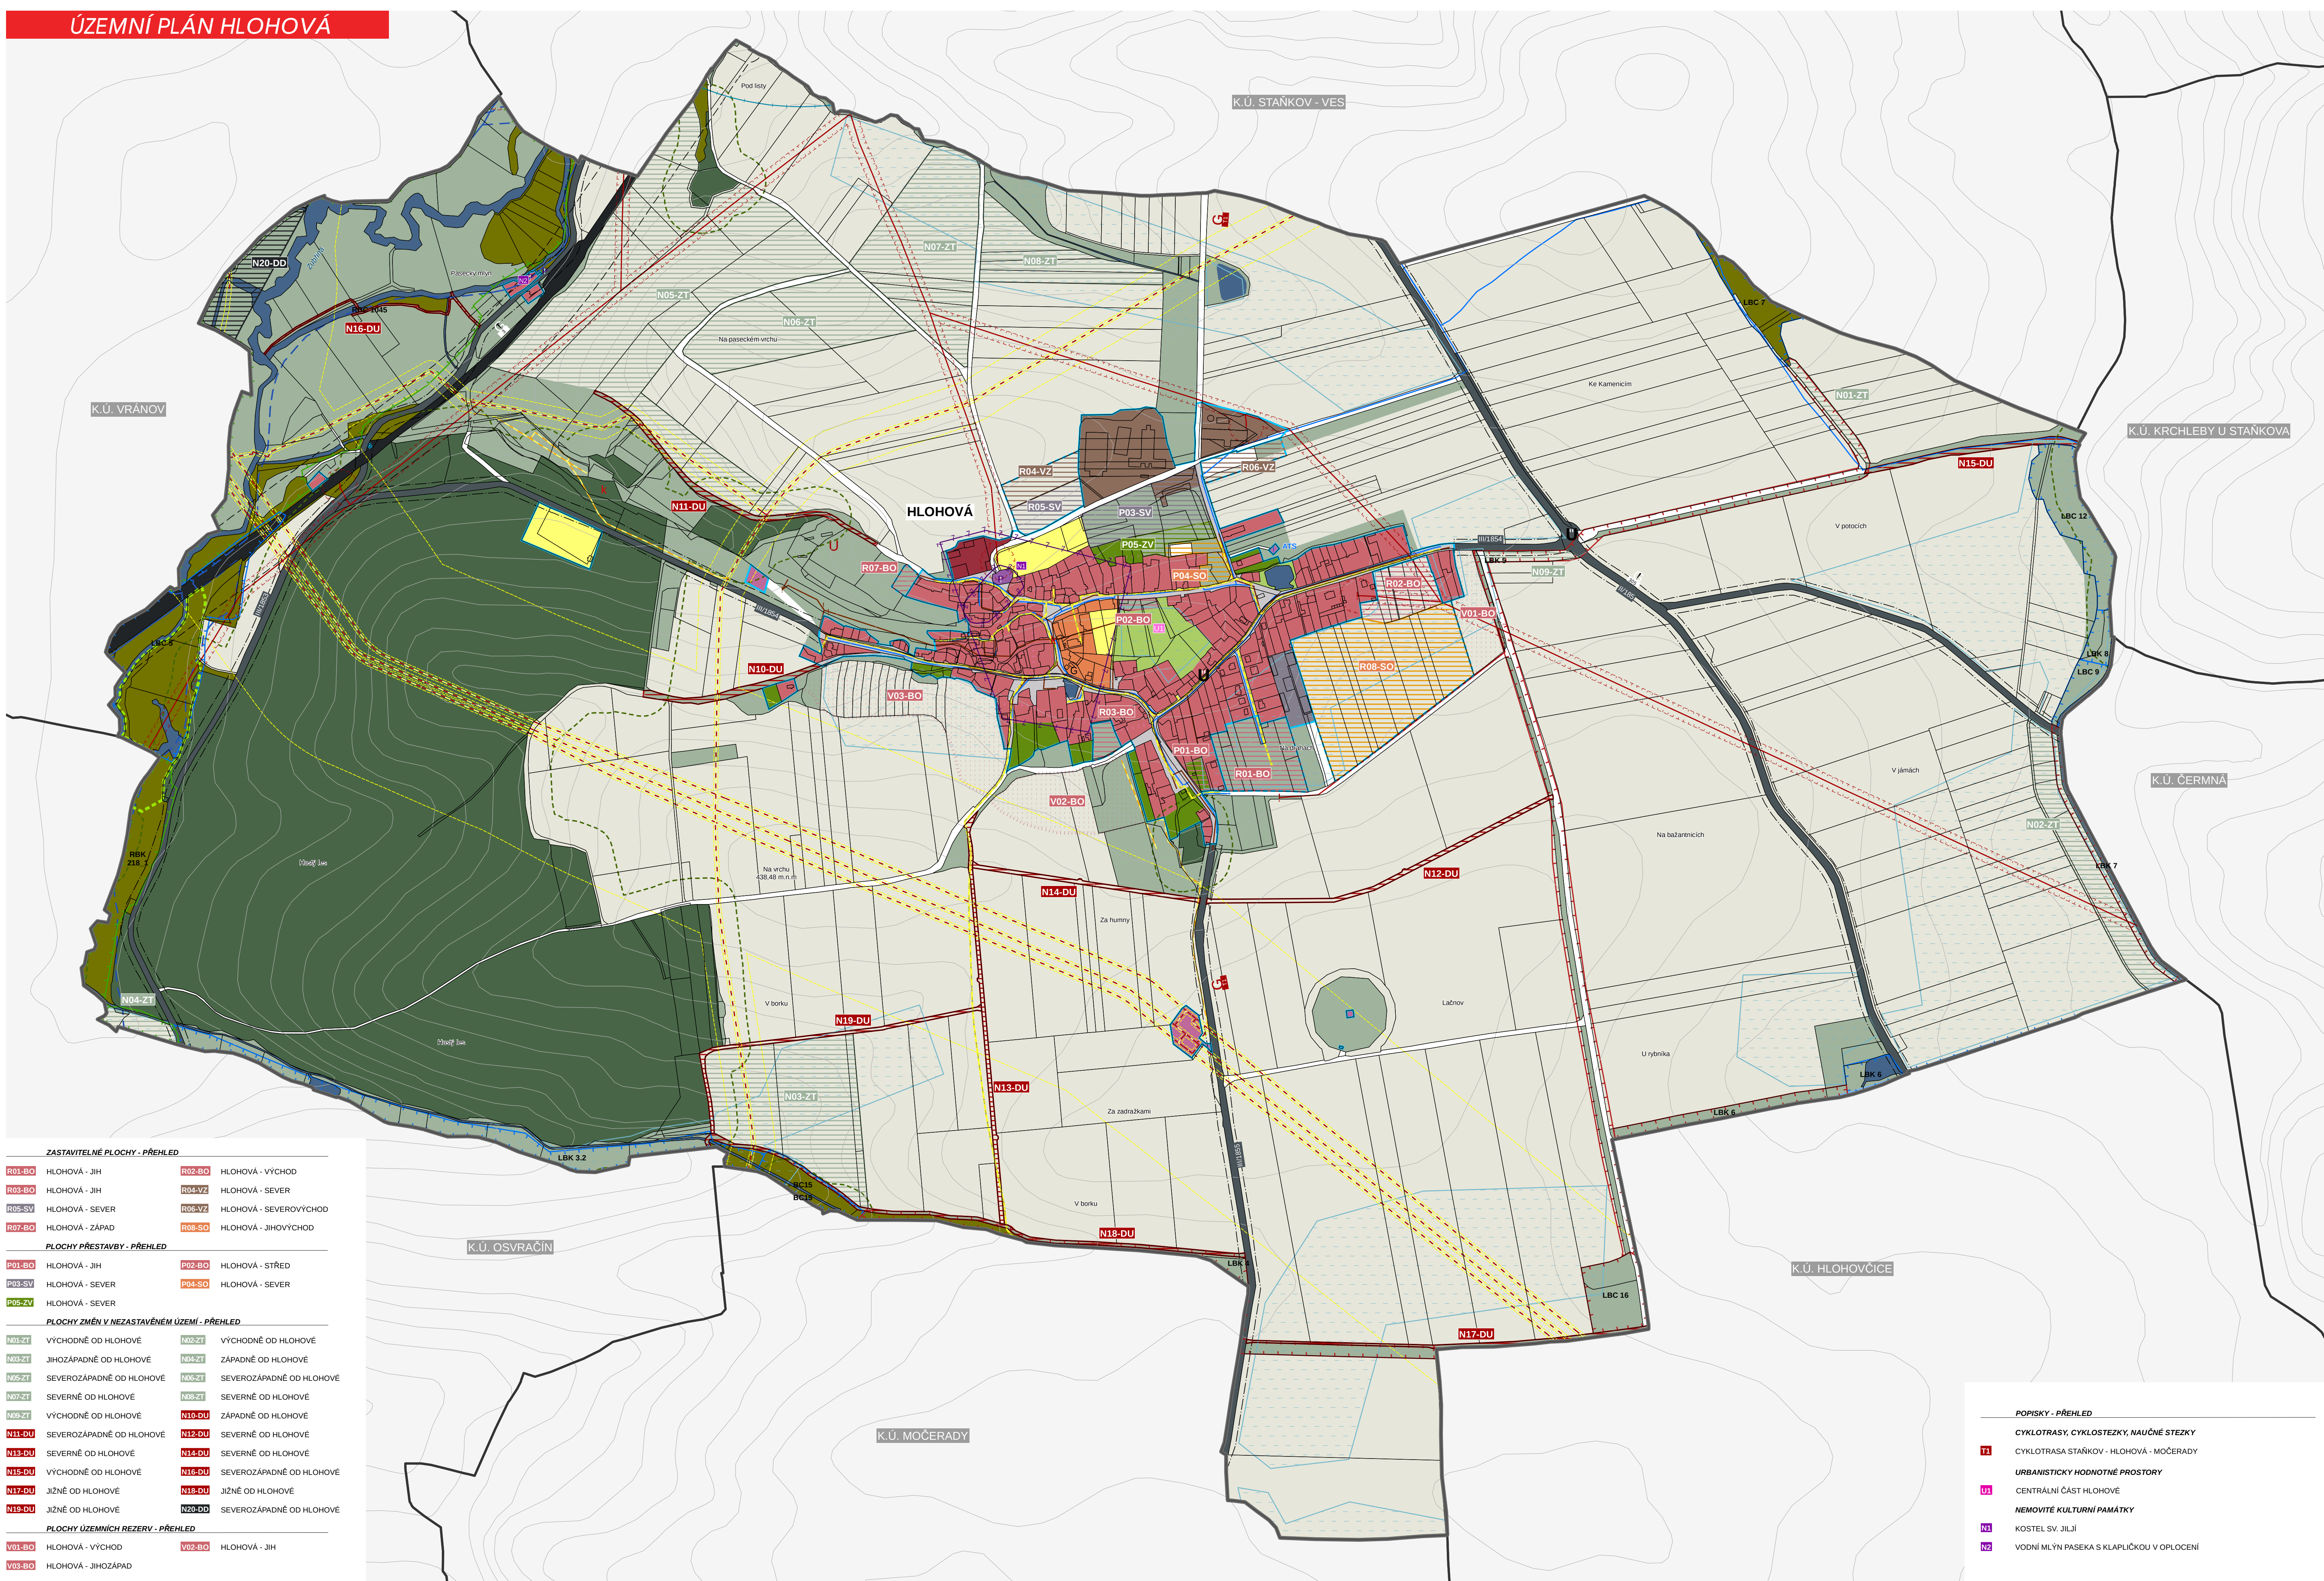

PLOCHY S ROZDÍLNÝM ZPŮSOBEM VYUŽITÍ (vyh. 501/2006 Sb.)			PLOCHY S ROZDÍLNÝM ZPŮSOBEM VYUŽITÍ
			PLOCHY BYDLENÍ (BO)
			PLOCHY SMÍŠENÉ OBYTNÉ (SO)
			PLOCHY OBČANSKÉHO VYBAVENÍ - OBEČNÉ (OV)
			PLOCHY OBČANSKÉHO VYBAVENÍ - SPORTOVNÍ (OS)
			PLOCHY VEŘEJNÝCH PROSTRANSTVÍ (PO)
			PLOCHY VEŘEJNÝCH PROSTRANSTVÍ - VEŘ. ZELENĚ (PZ)
			PLOCHY DOPRAVNÍ INFRASTRUKTURY - SILNIČNÍ (DS)
			PLOCHY DOPRAVNÍ INFRASTRUKTURY - DRAŽNÍ (DD)
			PLOCHY DOPRAVNÍ INFRASTRUKTURY - ÚČELOVÉ (DU)
			PLOCHY TECHNICKÉ INFRASTRUKTURY (TI)
			PLOCHY SMÍŠENÉ VÝROBNÍ (SV)
			PLOCHY SMÍŠENÉ ZEMĚDĚLSKÉ (SZ)
			PLOCHY VÝROBY A SKLADOVÁNÍ - ZEMĚDĚLSKÉ (VZ)
			PLOCHY VODNÍ A VODOHOSPODÁŘSKÉ (W)
			PLOCHY ZEMĚDĚLSKÉ - ZPF (ZZ)
			PLOCHY ZEMĚDĚLSKÉ - TTP (ZT)
			PLOCHY LESNÍ (LS)
			PLOCHY ZELENÉ - VYHRAZENÉ (ZV)
			PLOCHY ZELENÉ - KRAJINNÉ (ZK)

stav	návrh	DOPRAVNÍ INFRASTRUKTURA
		AUTOBUSOVÁ ZASTÁVKA
		CYKLOTRASA
		OCHRANNÉ PÁSMO SILNICE I - III. TŘÍDY
		OCHRANNÉ PÁSMO DRÁHY
		TECHNICKÁ INFRASTRUKTURA
		TLAKOVÁ STANICE NA VODOVODU
		VODOVOD
		OCHRANNÉ PÁSMO VODNÍHO ZDROJE
		KANALIZACE
		ZAŘÍZENÍ NA KANALIZACI
		DISTRIBUČNÍ TRAFOSTANICE
		ELEKTRICKÉ VEDENÍ VN 22 KV
		OCHRANNÉ PÁSMO ELEKTRICKÉHO VEDENÍ A OBJEKTU
		PLYNOVOD STL
		PLYNOVOD VTL
		KATODOVÁ OCHRANA VTL PLYNOVODU
		BEZPEČNOSTNÍ / OCHRANNÉ PÁSMO PLYNOVODU
		MELIORACE - LINIOVÁ
		MELIORACE - PLOŠNÁ
		OCHRANA KULTURNÍCH HODNOT
		NEMOVITÁ KULTURNÍ PAMÁTKA
		VÁLEČNÉ HROBY/POMNÍKY
		URBANISTICKY HODNOTNÝ PROSTOR
		ARCHEOLOGICKÉ NALEZISTÉ
		OCHRANA PŘÍRODY A KRAJINY
		REGIONÁLNÍ BIOCENTRUM / BIOKORIDOR
		LOKÁLNÍ BIOCENTRUM / BIOKORIDOR
		VÝZNAMNÝ KREJINNÝ PRVEK - REGISTROVANÝ
		ORIENTAČNÍ HRANICE 50 M OD OKRAJE LESA
		OCHRANA ZDRAVÝCH A BEZPEČNÝCH ŽIVOT. PODMÍNEK
		ÚZEMÍ EKOLOGICKÉHO RIZIKA
		EVIDOVANÁ SKLÁDKA
		ZÁPLAVOVÉ ÚZEMÍ Q100

Zpracovatel: Ing.arch. Václav Masopust
IČ: 86914235
Tolstého 115, 346 01 Horšovský Týn

Ing. arch. Václav Masopust
autorizovaný architekt ČKA 4335

TENTO PROJEKT BYL SPOLUFINANCOVÁN Z PROGRAMU STABILIZACE A OBNOVY VENKOVNA PLZEŇSKÉHO KRAJE

ÚZEMNÍ PLÁN HLOHOVÁ

K.Ú. HLOHOVÁ

FAZE: NÁVRH ÚZEMNÍHO PLÁNU PRO SPOLEČNÉ JEDNÁNÍ 04/2018

KOORDINAČNÍ VÝKRES M 1:5 000 05

PLZEŇSKÝ KRAJ

POPISKY - PŘEHLED	
	CYKLOTRASY, CYKLOSTEZKY, NAUČNÉ STEZKY
	CYKLOTRASA STÁNKOV - HLOHOVÁ - MOČERADY
URBANISTICKY HODNOTNÉ PROSTORY	
	CENTRÁLNÍ ČÁST HLOHOVÉ
NEMOVITÉ KULTURNÍ PAMÁTKY	
	KOSTEL SV. JILJÍ
	VODNÍ MLÝN PASEKA S KLAPÍČKOU V OPOCENÍ