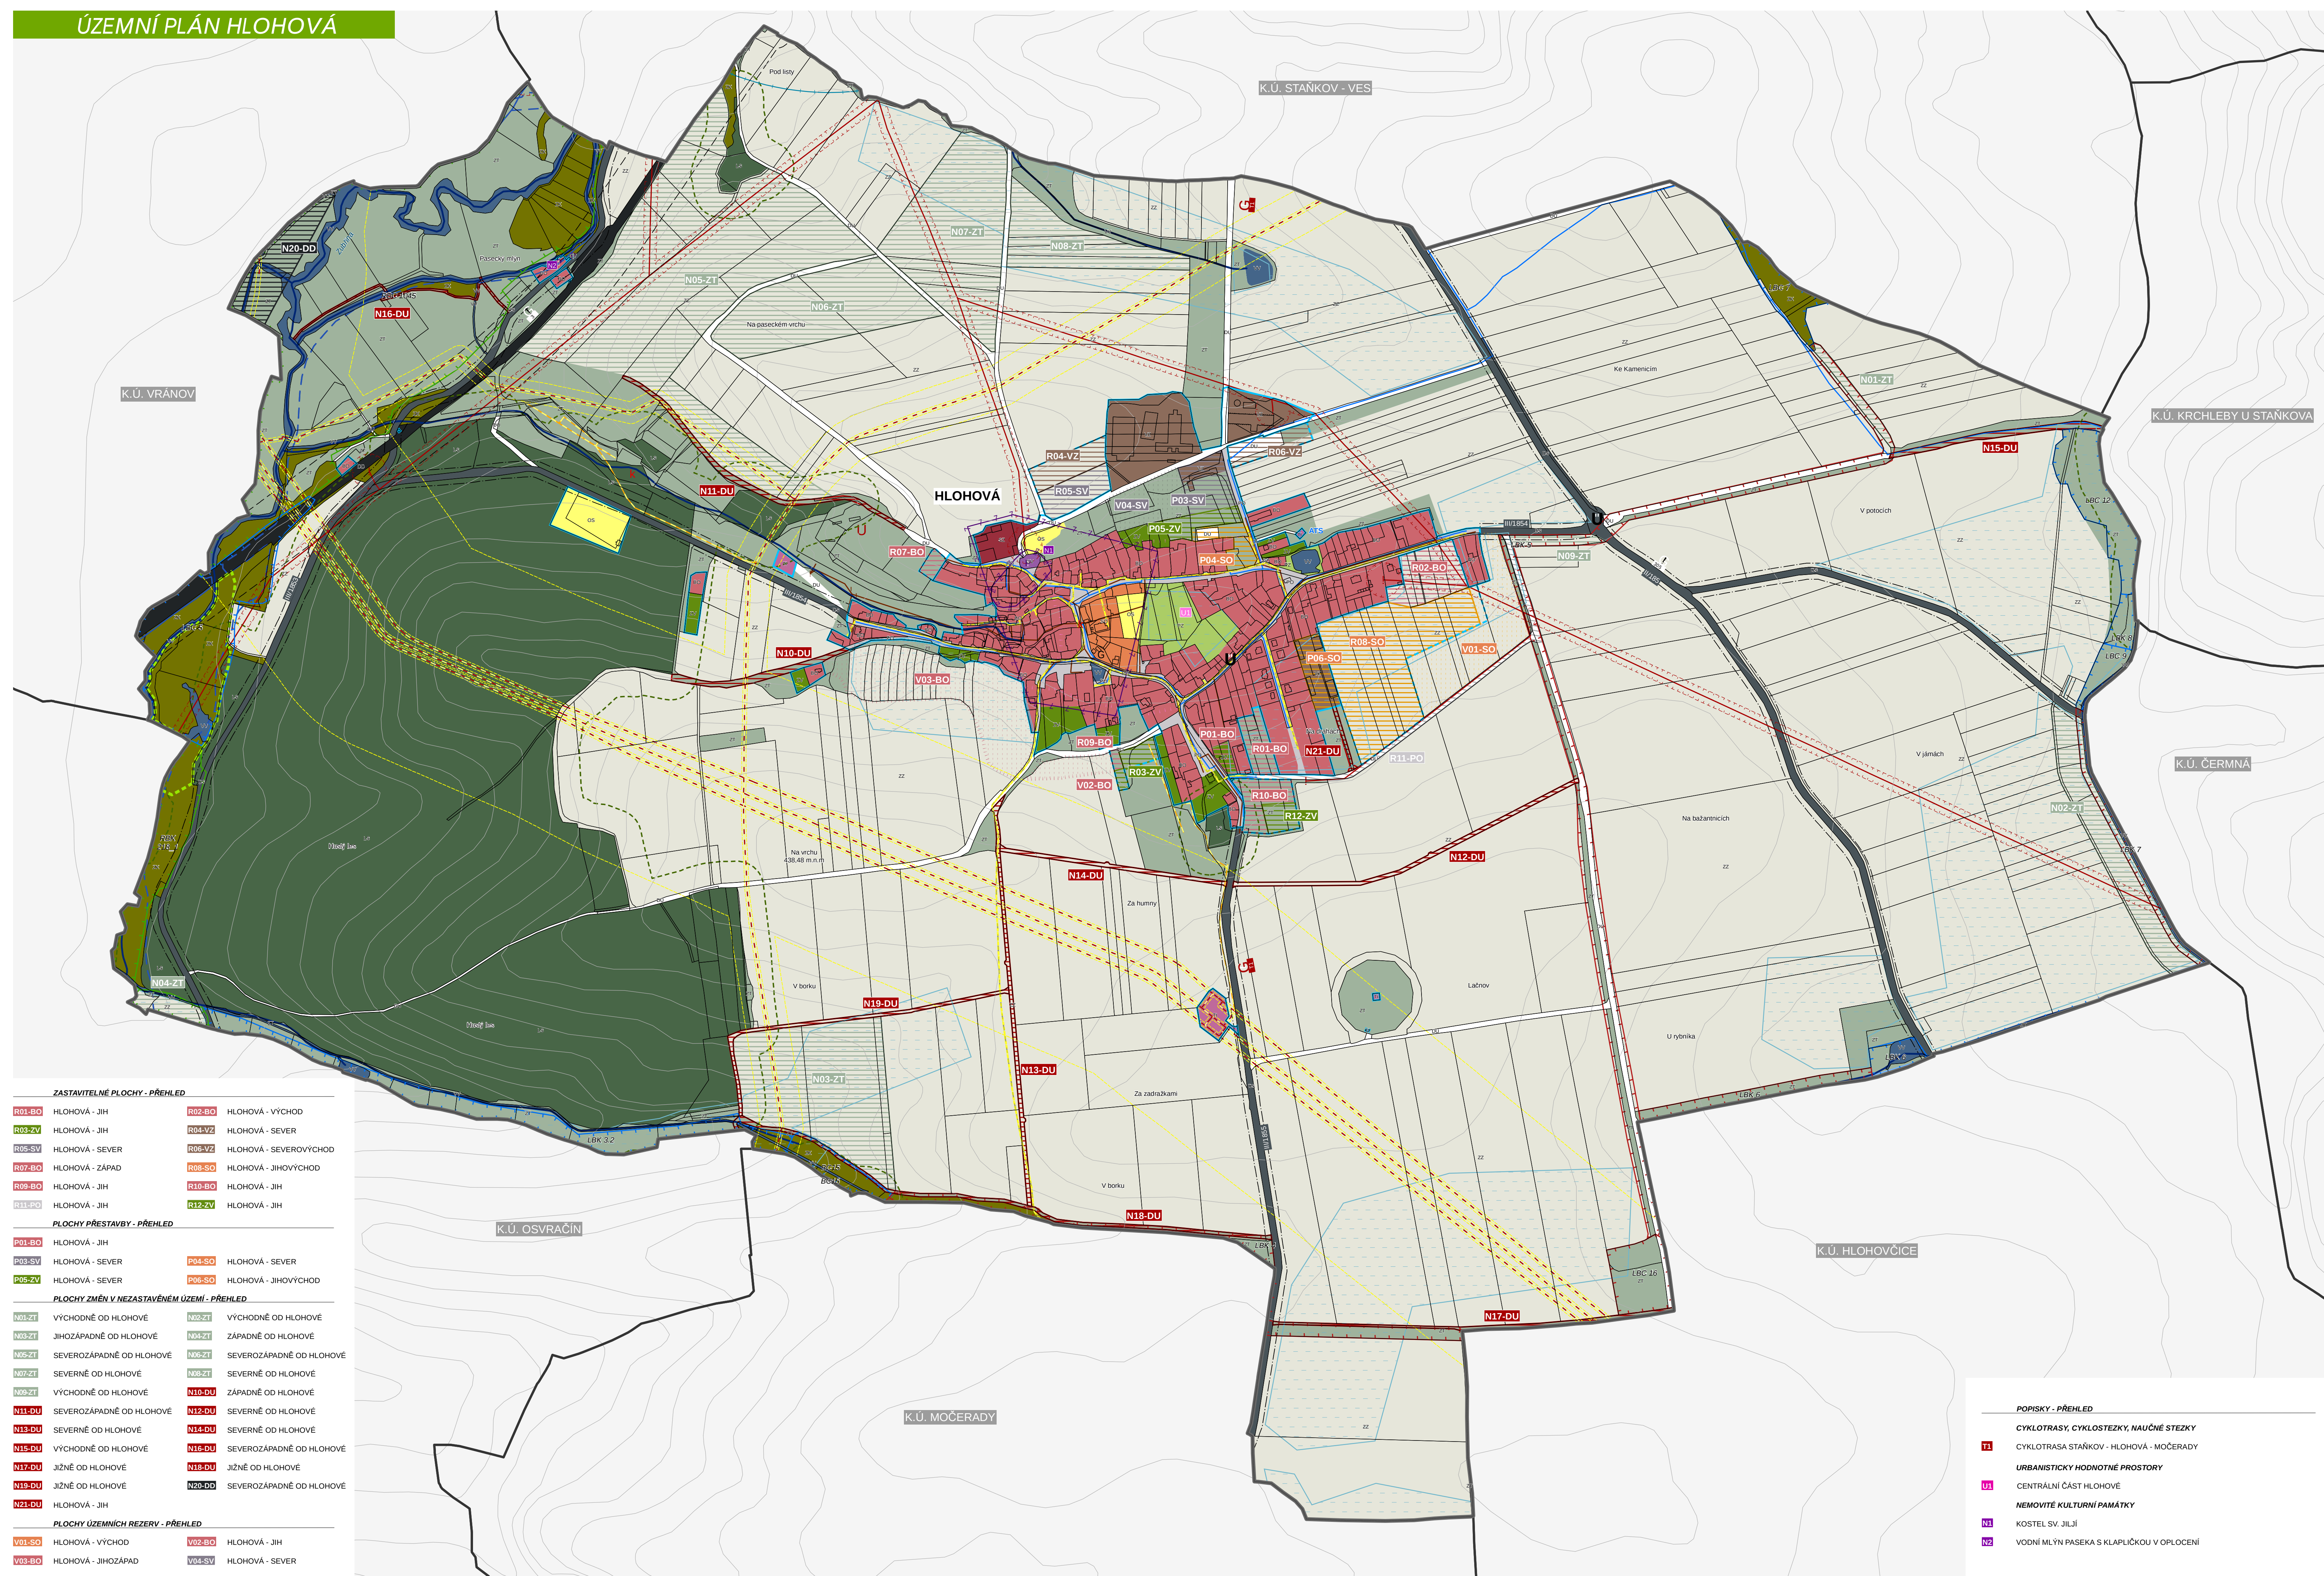


ÚZEMNÍ PLÁN HLOHOVÁ

ÚZEMNÍ PLÁN HLOHOVÁ

	HRANICE REŠENÉHO ÚZEMÍ - SPRÁVNÍ ÚZEMÍ OBCE PLOHOVÁ
	HRANICE KATASTRÁLNÍCH ÚZEMÍ
	HRANICE ZASTAVĚNÉHO ÚZEMÍ VYMEZENÉHO KE DNI 1.3.2018
	HRANICE ZASTAVITELNÝCH PLOCH
	VRSTEVNICE
	PLOCHY STAVBY ÚZEMNÍ PLOCHY ZEMNÍ PLOCHY VEZVĚNÉ
PLOCHY S ROZDILNÝM ZPŮSOBEM VYUŽITÍ (vyř. 501/2006 Sb.)	
	PLOCHY BYDLENÍ (BO)
	PLOCHY SMÍŠENÉ OBYTNÉ (SO)
	PLOCHY OBČANSKÉHO VYBAVENÍ - OBECNÉ (OV)
	PLOCHY OBČANSKÉHO VYBAVENÍ - SPORTOVNÍ (OS)
	PLOCHY VEŘEJNÝCH PROSTRANSTVÍ (PO)
	PLOCHY VEŘEJNÝCH PROSTRANSTVÍ - VĚR. ZELENĚ (PZ)
	PLOCHY DOPRAVNÍ INFRASTRUKTURY - SILNIČNÍ (DS)
	PLOCHY DOPRAVNÍ INFRASTRUKTURY - DRAŽNÍ (DD)
	PLOCHY DOPRAVNÍ INFRASTRUKTURY - ÚČELOVÉ (DU)
	PLOCHY TECHNICKÉ INFRASTRUKTURY (TI)
	PLOCHY SMÍŠENÉ VÝROBNÍ (SV)
	PLOCHY SMÍŠENÉ ZEMĚDĚLSKÉ (SZ)
	PLOCHY VÝROBY A SKLADOVÁNÍ - ZEMĚDĚLSKÉ (VZ)
	PLOCHY VODNÍ A VODOHOSPODÁŘSKÉ (W)
	PLOCHY ZEMĚDĚLSKÉ - ZPF (ZZ)
	PLOCHY ZEMĚDĚLSKÉ - TTP (ZT)
	PLOCHY LESNÍ (LS)
	PLOCHY ZELENĚ - VYHRAZENÉ (ZV)
	PLOCHY ZELENĚ - KRAJINNÉ (ZK)

ESTR	NAVĚŠT	
		AUTOBUSOVÁ ZASTÁVKA
		CYKLOTRASA
		OCHRANNÉ PÁSMO SILNICE I - III. třídy
		OCHRANNÉ PÁSMO DRÁHY
<u>TECHNICKÁ INFRASTRUKTURA</u>		
		TLAKOVÁ STANICE NA VODOVODU
		VODOVOD
		OCHRANNÉ PÁSMO VODNÍHO ZDROJE
		KANALIZACE
		ZAŘÍZENÍ NA KANALIZACI
		DISTRIBUČNÍ TRAFOSTANICE
		ELEKTRICKÉ VEDENÍ VN 22 KV
		OCHRANNÉ PÁSMO ELEKTRICKÉHO VEDENÍ A OBJEKTU
		PLYNOVOD STL
		PLYNOVOD VTL
		KATODOVÁ OCHRANA VTL PLYNOVODU
		BEZPEČNOSTNÍ / OCHRANNÉ PÁSMO PLYNOVODU
		MELIORACE - LINIOVÁ
		MELIORACE - PLOŠNÁ
<u>OCHRANA KULTURNÍCH HODNOT</u>		
		NEMOVITÁ KULTURNÍ PAMÁTKA
		VÁLČNÉ HROBY/POMÍNKY
		URBANISTICKY HODNOTNÝ PROSTOR
		ARCHEOLOGICKÉ NALEZISTĚ
<u>OCHRANA PŘÍRODY A KRAJINY</u>		
		REGIONÁLNÍ BIOCENTRUM / BIOKORIDOR
		LOKÁLNÍ BIOCENTRUM / BIOKORIDOR
		VÝZNAMNÝ KRAJINNÝ PŘEVK - REGISTROVÁNÝ
		ORIENTAČNÍ HRANICE 50 M OD OKRAJE LESA
		VODNÍ TOK
<u>OCHRANA ZDRAVÝCH A BEZPEČNÝCH ŮZEMÍ. PODMÍNEK</u>		
		ŮZEMÍ EKOLOGICKÉHO RIZIKA
		EVIDOVANÁ SKLÁDKA
		ZAPLAVOVÉ ŮZEMÍ Q100

Zpracovatel: **Ing.arch. Václav Masopust**
IČ: 86914235
Tolstého 115, 346 01 Horšovský Týn

Ing. arch. Václav Masopust
autorizovaný architekt ČKA 4335



TENTO PROJEKT BYL SPOLUFINANCOVÁN Z PROGRAMU
STABILIZACE A OBNOVY VENKOVA PLZEŇSKÉHO KRAJE

ÚZEMNÍ PLÁN
HLOHOVÁ

K.Ú.: HLOHOVÁ

FÁZE: ÚZEMNÍ PLÁN 07/2019

KOORDINAČNÍ VÝKRES **M 1:5 000** **05**

www.asafires.ir